



正面図 (S=1/90)

側面図 (S=1/90)

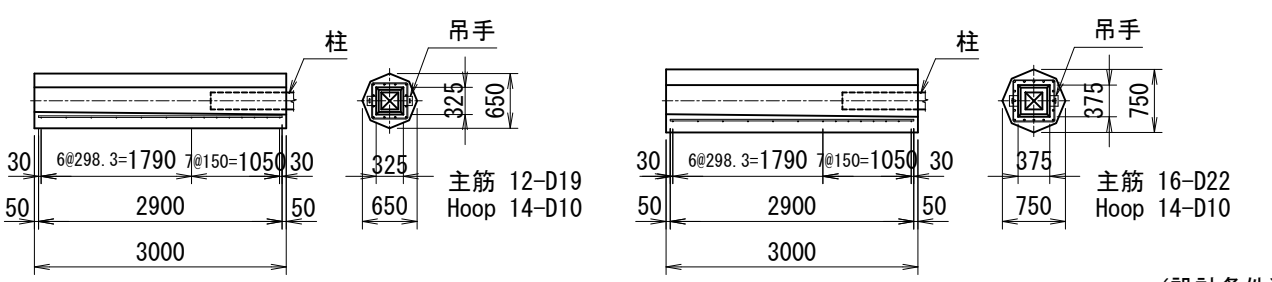

P型基礎コンクリート配筋図

(設計条件) 風荷重: 昭和57年改正 建築基準法・同施行令に基づく風圧力に準拠。
 (基礎条件) 長期許容地耐力49kN/m² の場合。

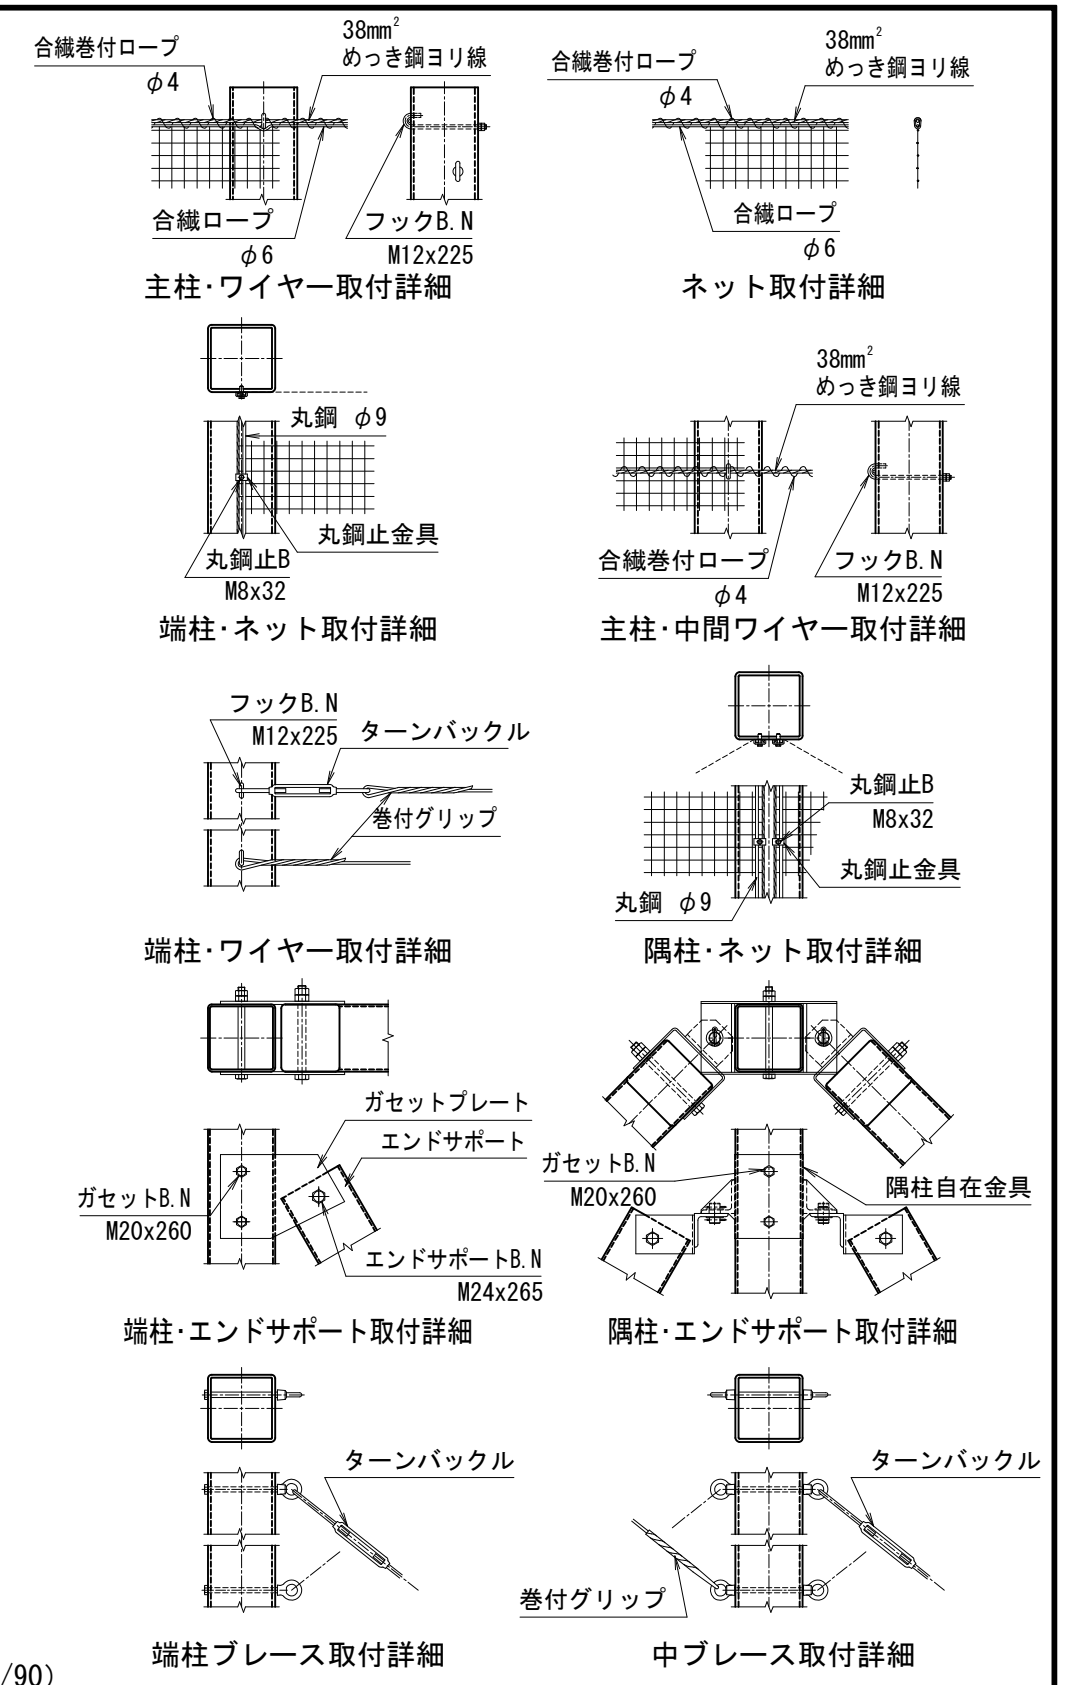

<免責事項>
 凍結の恐れがある場所への設置は、内部に溜まった雨水等の凍結融解により支柱の破損やコンクリート基礎の破損の恐れがありますので施工時、水仕事を行ってください。
 施工による水仕事不備で起こる支柱・基礎の破損について当社は責任を負いかねます。

型式	FS-BP型 H10000	No.	Fsbph100
----	---------------	-----	----------

JFE 建材株式会社