



平面図 (S=1/70)



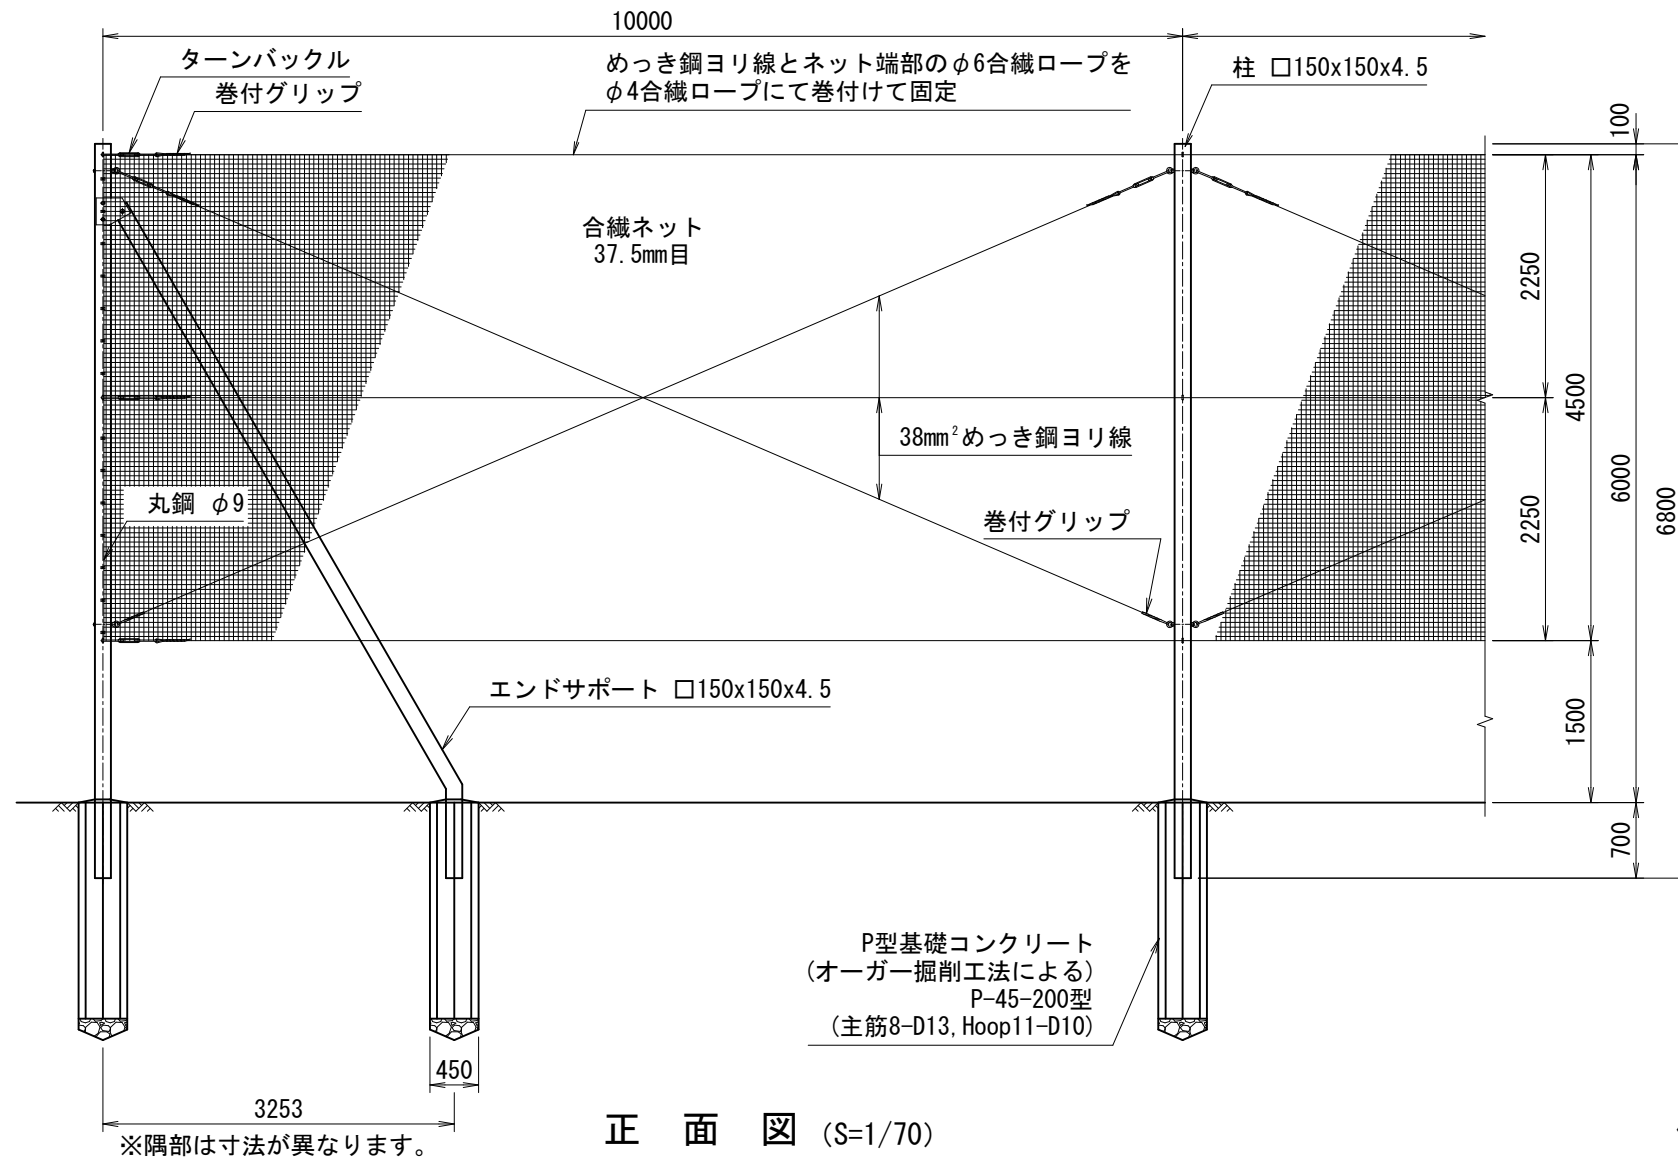


正面図 (S=1/70)

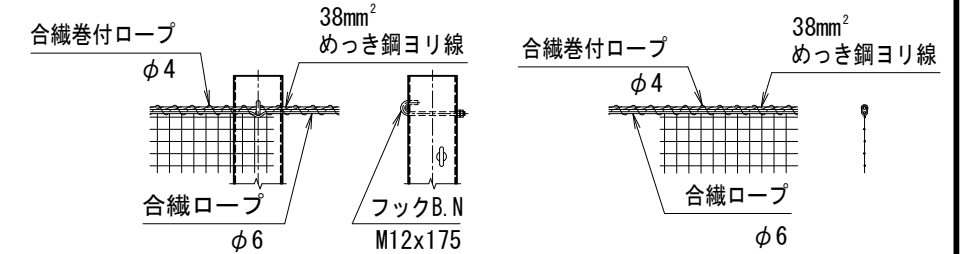

主柱・ワイヤー取付詳細

ネット取付詳細

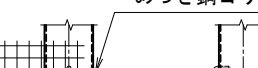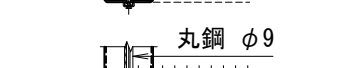
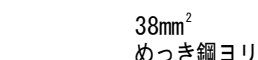


端柱・ネット取付詳細

主柱・中間ワイヤー取付詳細


端柱・ワイヤー取付詳細

隅柱・ネット取付詳細

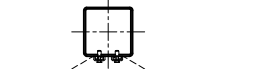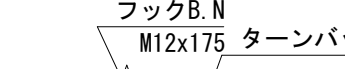


端柱・エンドサポート取付詳細

隅柱・自在金具取付詳細

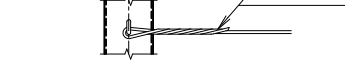


端柱ブレース取付詳細

中ブレース取付詳細

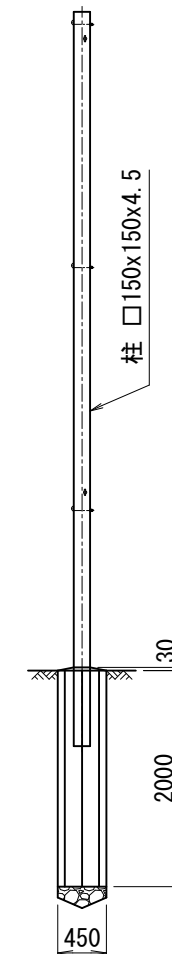

側面図 (S=1/70)

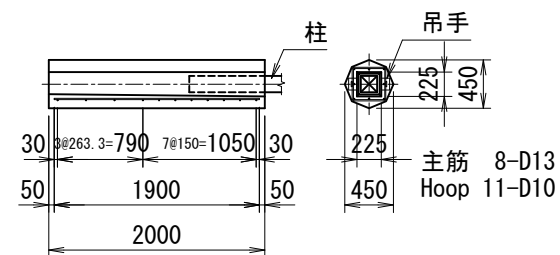

P型基礎コンクリート配筋図

<免責事項>
凍結の恐れがある場所への設置は、内部に溜まった雨水等の凍結融解により支柱の破損やコンクリート基礎の破損の恐れがありますので施工時、水仕事を行ってください。
施工による水仕事不備で起こる支柱・基礎の破損について当社は責任を負いかねます。

型式	FS-CP型 H6000	No.	Fscph60
----	--------------	-----	---------

JFE 建材株式会社

(設計条件) 風荷重: 昭和57年改正 建築基準法・同施行令に基づく風圧力に準拠。
(基礎条件) 長期許容地耐力49kN/m² の場合。