



| 番号 | 品名 | 規格寸法 | 材質 | 表面処理 |
|----|---------|-----------|--------|-----------------------------|
| 1 | 主柱(補強入) | φ60.5x4.0 | STK400 | 亜鉛めっき(Z27) + ポリエステル樹脂静電粉体塗装 |
| 2 | 胴縁 | t=1.2 | SGC400 | 亜鉛めっき(Z27) + ポリエステル樹脂静電粉体塗装 |
| 3 | 押え板 | t=1.6 | SGHC | 亜鉛めっき(Z27) + ポリエステル樹脂静電粉体塗装 |
| 4 | スリットパネル | t=0.4 | SGCC | 亜鉛めっき(Z27) + ポリエステル樹脂静電粉体塗装 |
| 5 | 継手 | t=3.2 | SGHC | 亜鉛めっき(Z27) + ポリエステル樹脂静電粉体塗装 |
| 6 | 化粧枠 | t=1.6 | SGHC | 亜鉛めっき(Z27) + ポリエステル樹脂静電粉体塗装 |

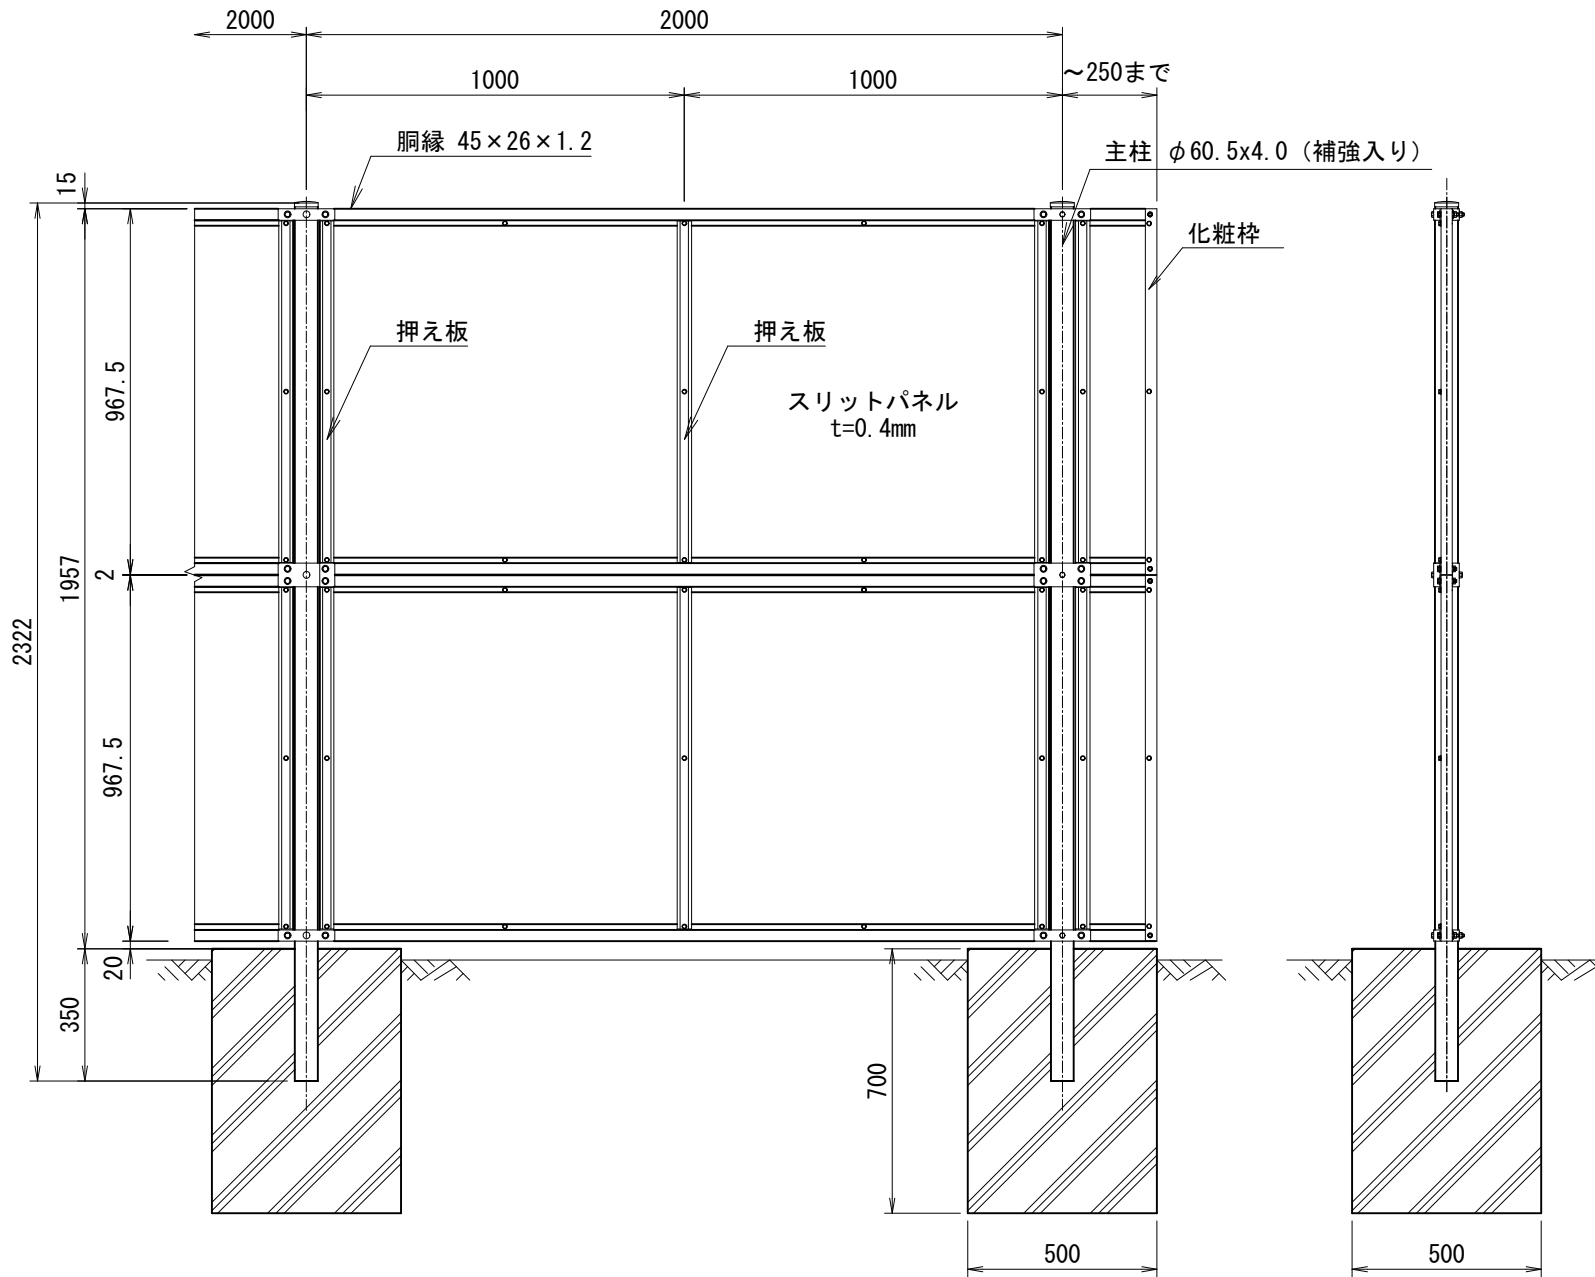

正面図
(S=1/20)

側面図
(S=1/20)

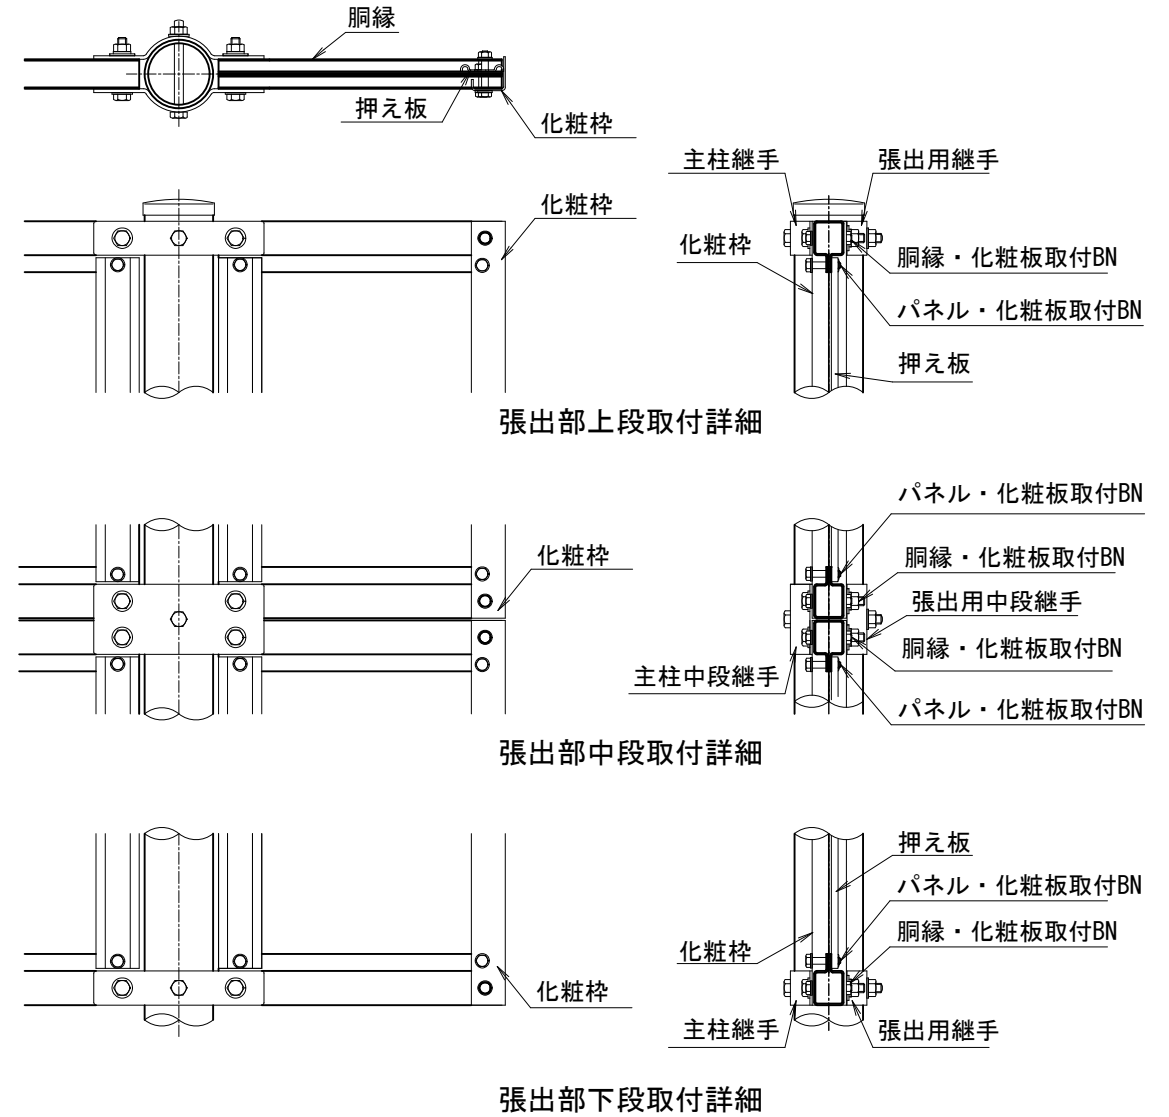

<免責事項>
凍結の恐れがある場所への設置は、内部に溜まった雨水等の凍結融解により支柱の破損やコンクリート基礎の破損の恐れがありますので施工時、水仕舞いを行ってください。
施工による水仕舞い不備で起こる支柱・基礎の破損について当社は責任を負いかねます。

| | | |
|------------|-------------------|-------------|
| 型式 | JKB型張り出しH2000 No. | jkb-harih20 |
| JFE 建材株式会社 | | |

(設計条件) 風荷重: 昭和57年改正 建築基準法・同施行令に基づく風圧力に準拠。
(基礎条件) 長期許容地耐力98kN/m²の場合。