



正面図
(S=1/20)

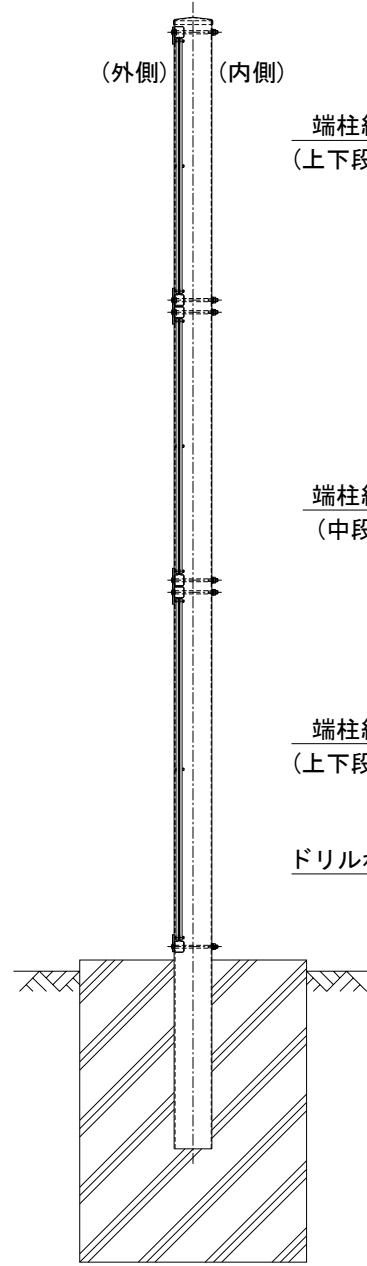

側面図
(S=1/20)

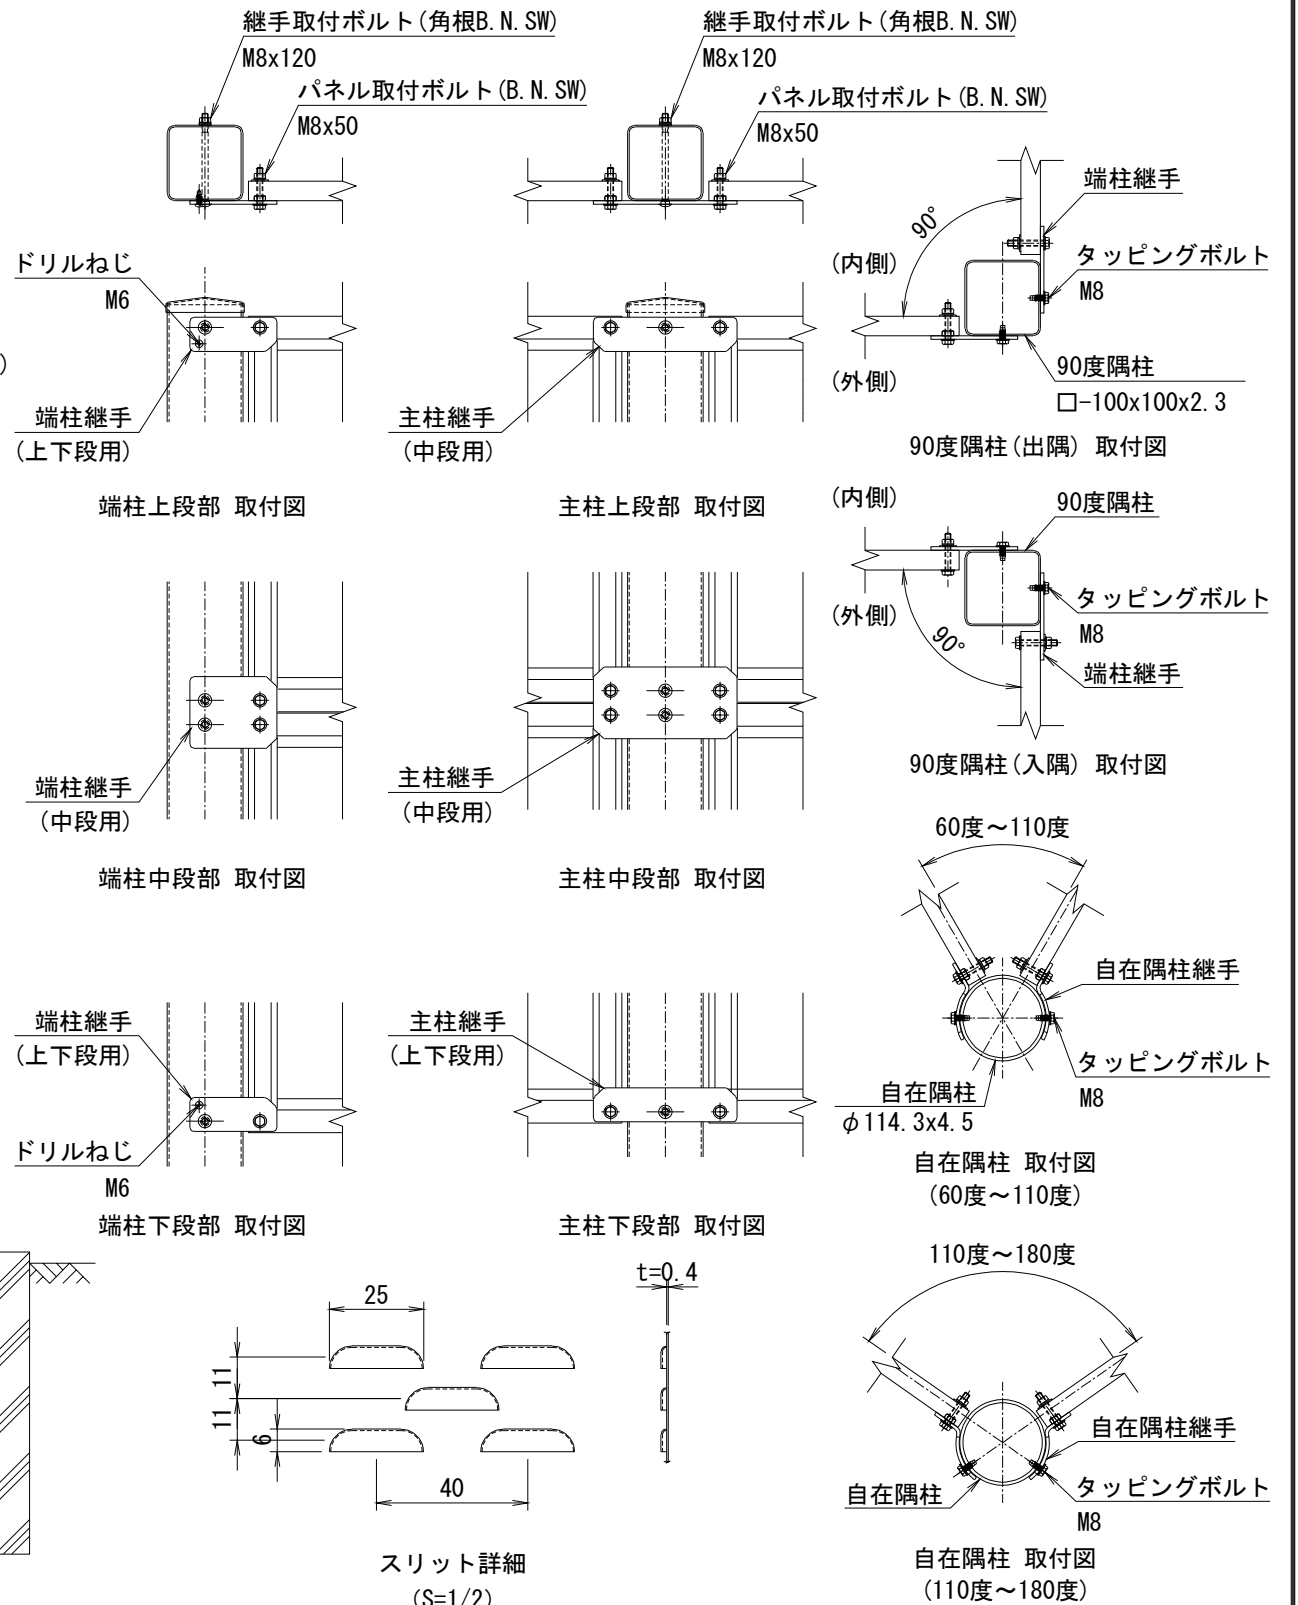

<免責事項>
凍結の恐れがある場所への設置は、内部に溜まった雨水等の凍結融解により支柱の破損やコンクリート基礎の破損の恐れがありますので施工時、水仕舞いを行ってください。
施工による水仕舞い不備で起こる支柱・基礎の破損について当社は責任を負いかねます。

(設計条件) 風荷重：昭和57年改正 建築基準法・同施行令に基づく風圧力に準拠
(基礎条件) 長期許容地耐力98kN/m² の場合

品名	規格寸法	材質	表面処理
主柱	□-100x100x2.3	STKR400	亜鉛めっき(Z18) + ポリエステル樹脂静電粉体塗装
端柱	□-100x100x2.3	STKR400	亜鉛めっき(Z18) + ポリエステル樹脂静電粉体塗装
90度隅柱	□-100x100x2.3	STKR400	亜鉛めっき(Z18) + ポリエステル樹脂静電粉体塗装
自在隅柱	φ114.3x4.5	STK400	亜鉛めっき(Z27) + ポリエステル樹脂静電粉体塗装
胴縁	t=1.2	SGC400	亜鉛めっき(Z27) + ポリエステル樹脂静電粉体塗装
押え板	t=1.6	SGHC	亜鉛めっき(Z27) + ポリエステル樹脂静電粉体塗装
スリットパネル	t=0.4	SGCC	亜鉛めっき(Z27) + ポリエステル樹脂静電粉体塗装
継手	t=4.5	SGHC	亜鉛めっき(Z27) + ポリエステル樹脂静電粉体塗装

型式	JKB型 H2500	No.	jkbh25
JFE 建材株式会社			