

片開

平面図

<内>




<外>

正面図

両開



平面図

<内>

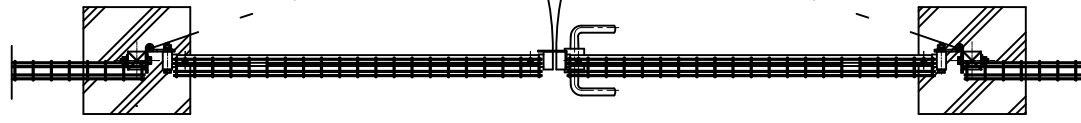


<外>

正面図

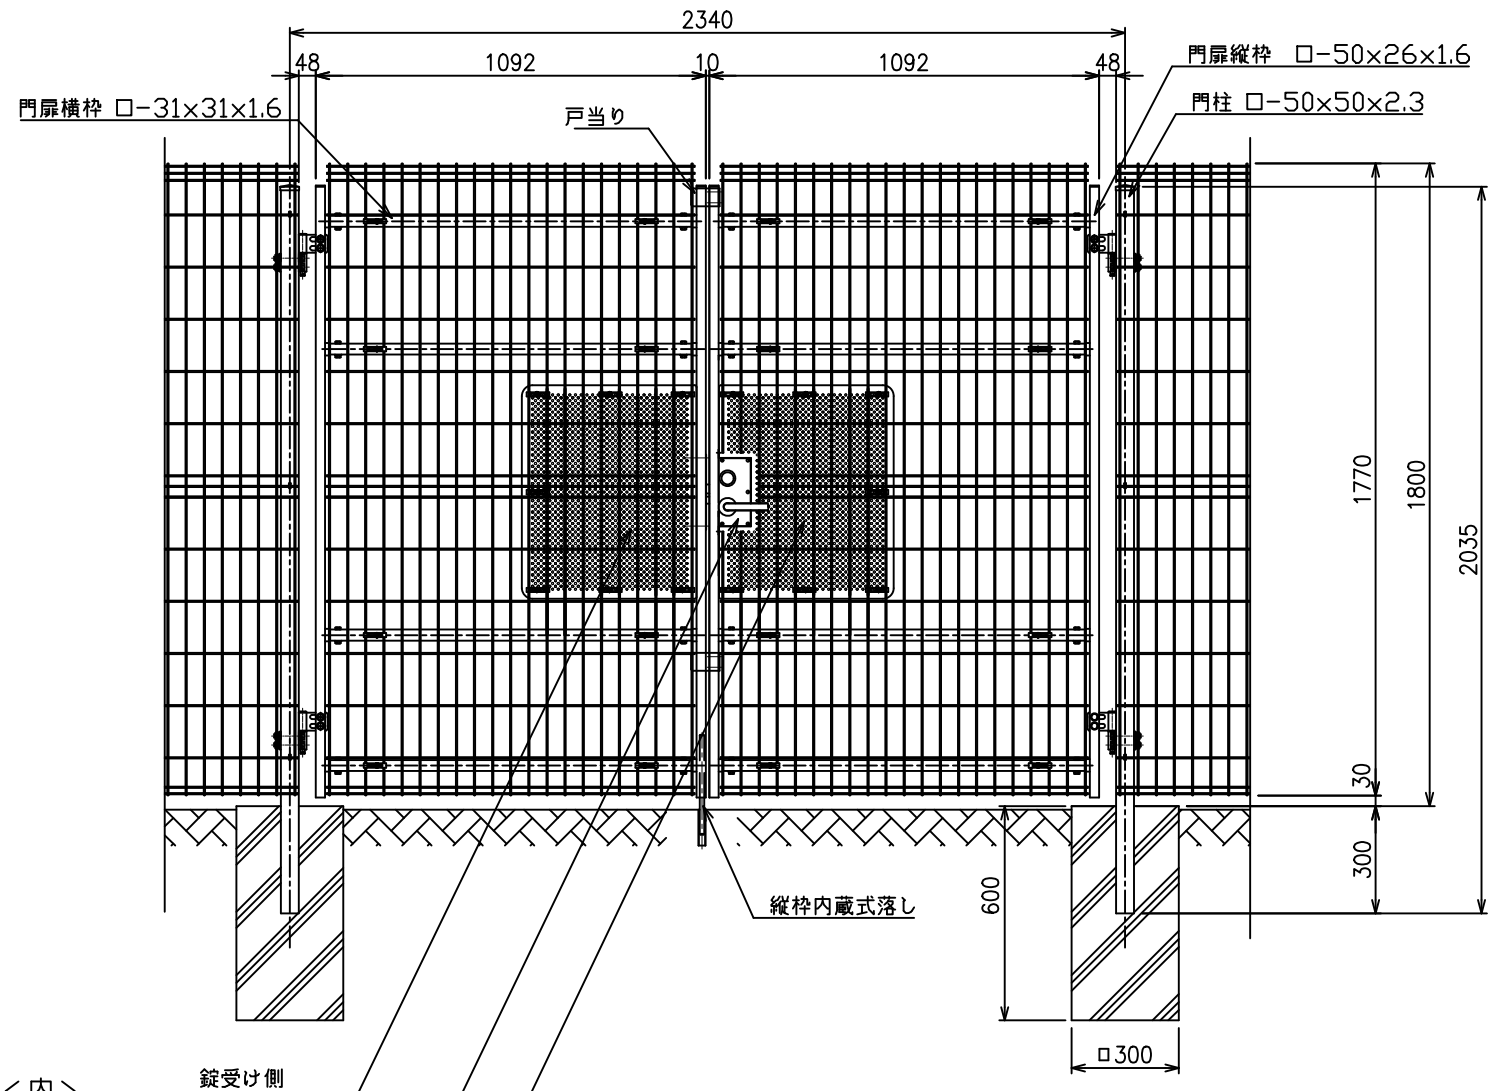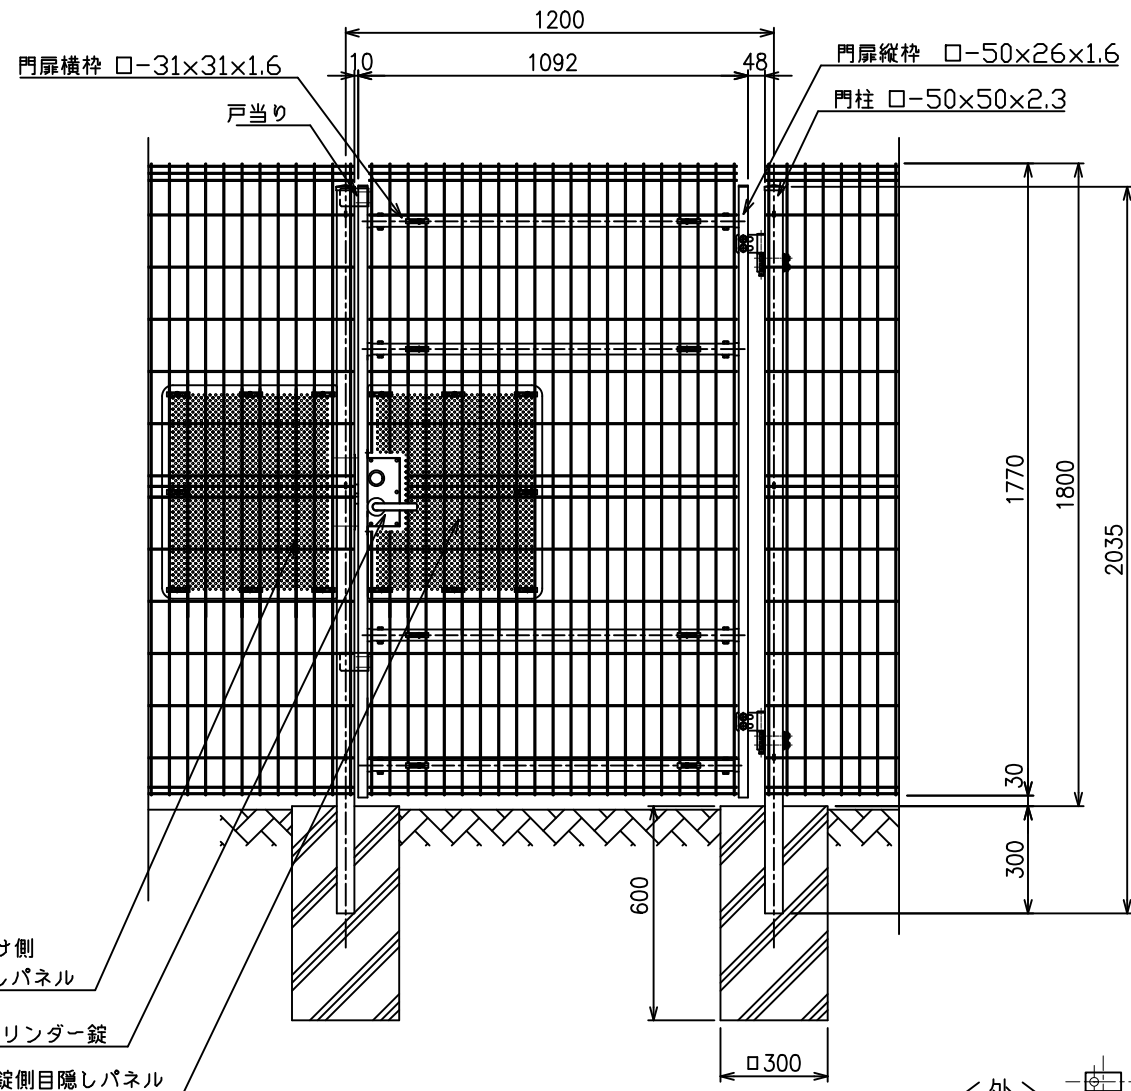

錠受け側
目隠しパネル
シリンダー錠
錠側目隠しパネル

錠受け側
目隠しパネル
シリンダー錠
錠側目隠しパネル

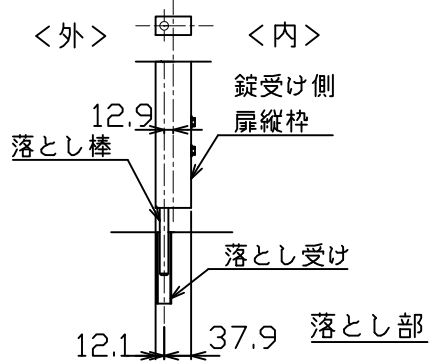

<免責事項>
凍結の恐れがある場所への設置は、内部に溜まった雨水等の凍結融解により支柱の破損やコンクリート基礎の破損の恐れがありますので施工時、水仕舞いを行ってください。
施工による水仕舞い不備で起こる支柱・基礎の破損について当社は責任を負いかねます。

(設計条件) 風荷重：昭和57年改正 建築基準法・同施行令に基づく風圧力に準拠。
(基礎条件) 長期許容地耐力98kN/m²の場合。

型式 J-SG型 H1800 No. jsgh18b

JFE 建材株式会社