



正面図 (S=1/30)

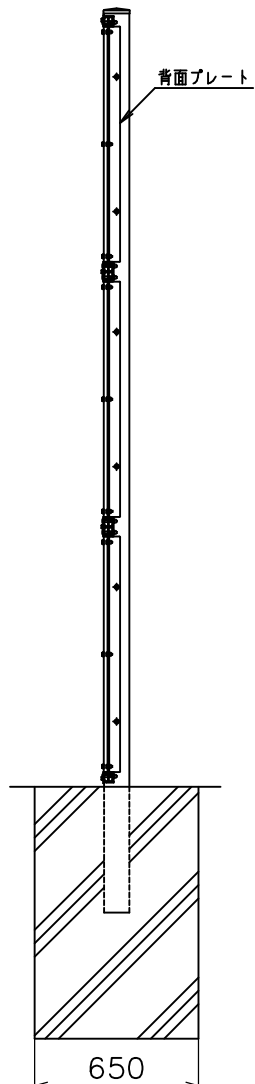


側面図

材料表


番号	品名	規格寸法	材質	表面処理
1	主柱・端柱・90°隅柱	□100×100×3.2	STKR400	下地めっき処理(Z18)+ポリエステル粉体塗装
2	隅柱	φ114.3×4.5	STK400	下地めっき処理(Z27)+ポリエステル粉体塗装
3	隅縁	t=1.6	SGH400	亜鉛めっきZ27+ポリエステル粉体塗装
4	正面・背面プレート	t=1.6	SGHC	亜鉛めっきZ27+ポリエステル粉体塗装
5	中間押え	38x6x1.6	SGHC	亜鉛めっきZ27+ポリエステル粉体塗装
6	パネル	t=3.0	7M200M+ポリイソ芯材	両面ポリイソ塗装
7	継手	t=3.2	SGHC	亜鉛めっきZ27+ポリエステル粉体塗装

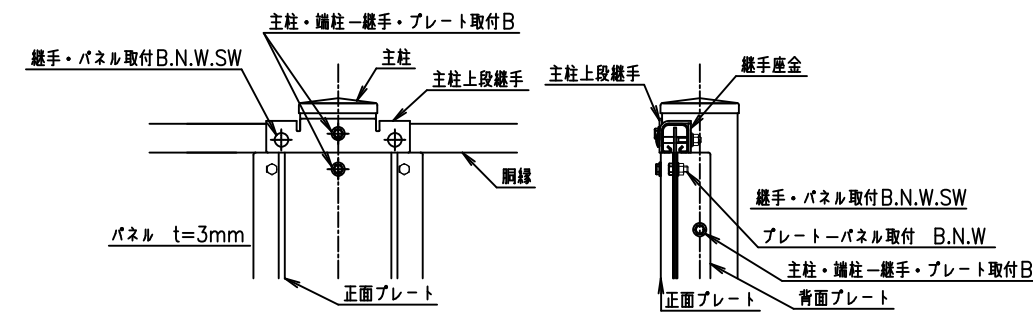


主柱上段取付詳細

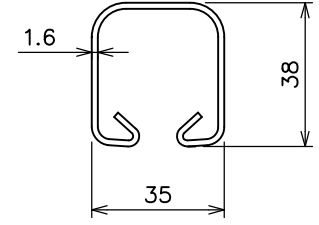


隅縁断面図 (S=1/2)

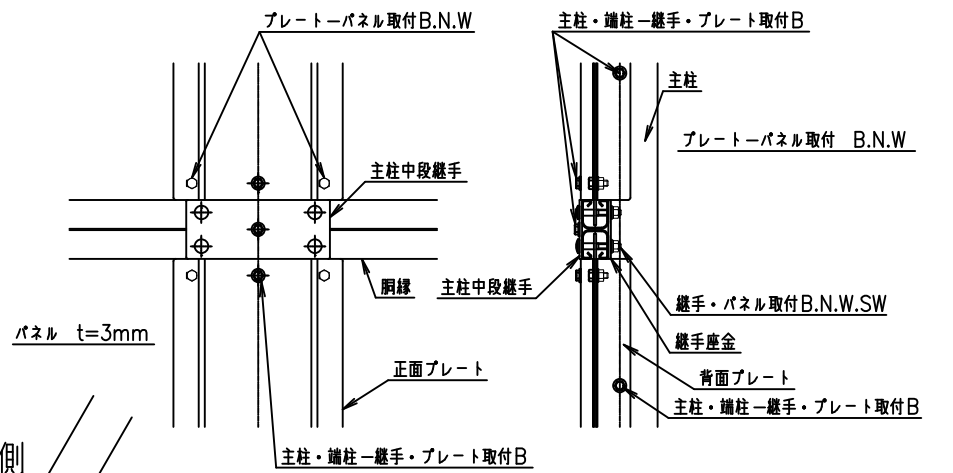


主柱中段取付詳細

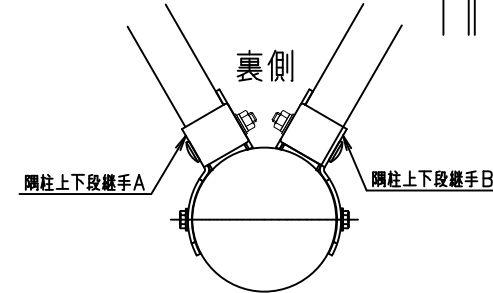


自在隅柱B (60°~110°)

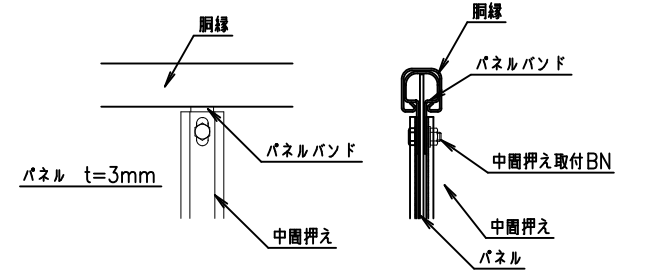

中間押え取付詳細

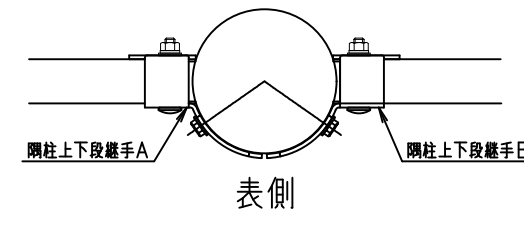

自在隅柱A (110°~180°)

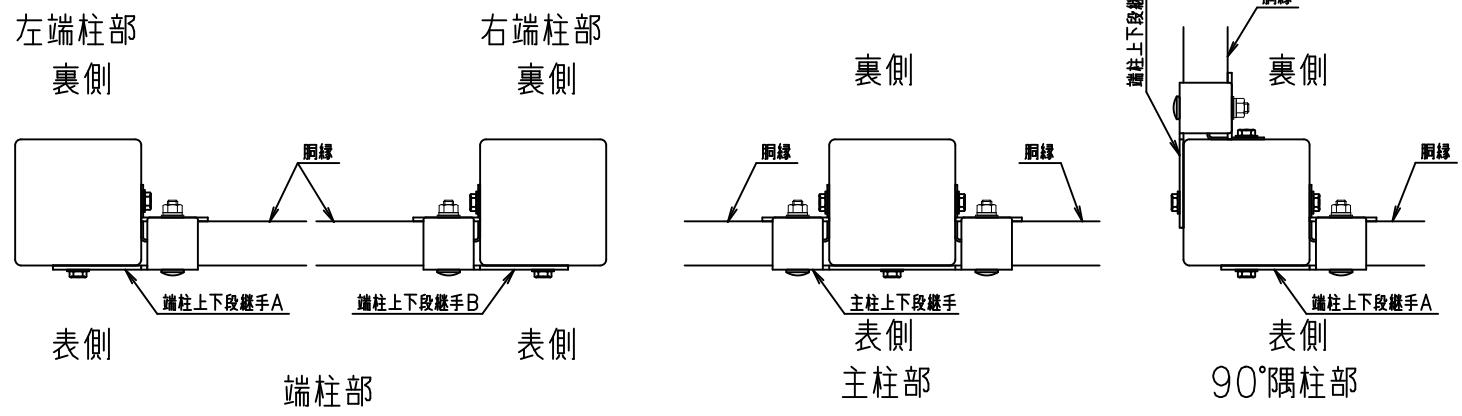

各柱継手取付図 (S=1/6)

<免責事項>  
凍結の恐れがある場所への設置は、内部に溜まった雨水等の凍結融解により支柱の破損やコンクリート基礎の破損の恐れがありますので施工時、水仕事を行ってください。  
施工による水仕事不備で起こる支柱・基礎の破損について当社は責任を負いかねます。

(設計条件) 風荷重: 昭和57年改正 建築基準法・同施行令に基づく風圧力に準拠。  
(基礎条件) 長期許容地耐力98kN/m<sup>2</sup>の場合。

型式	NBF-SY1型 H3000	設計 番号	nbfsy1-5mh300
JFE 建材 株式会社			