




片開
<内>
<外>
平面図
(1/15)

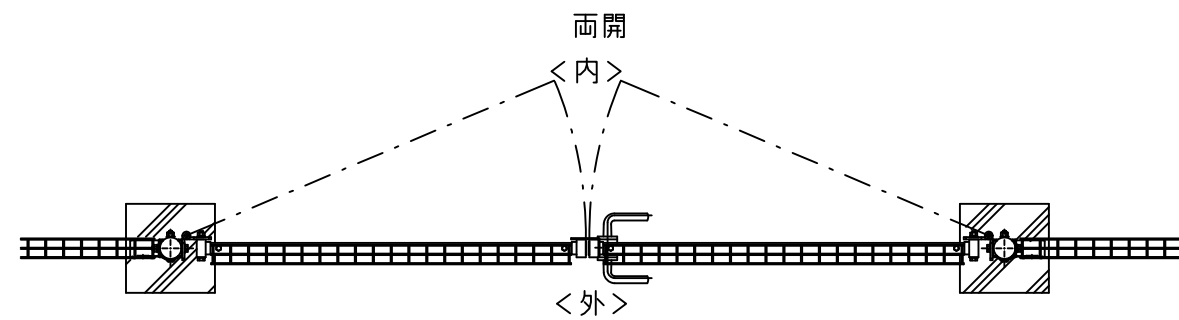


両開
<内>
<外>
平面図
(1/15)

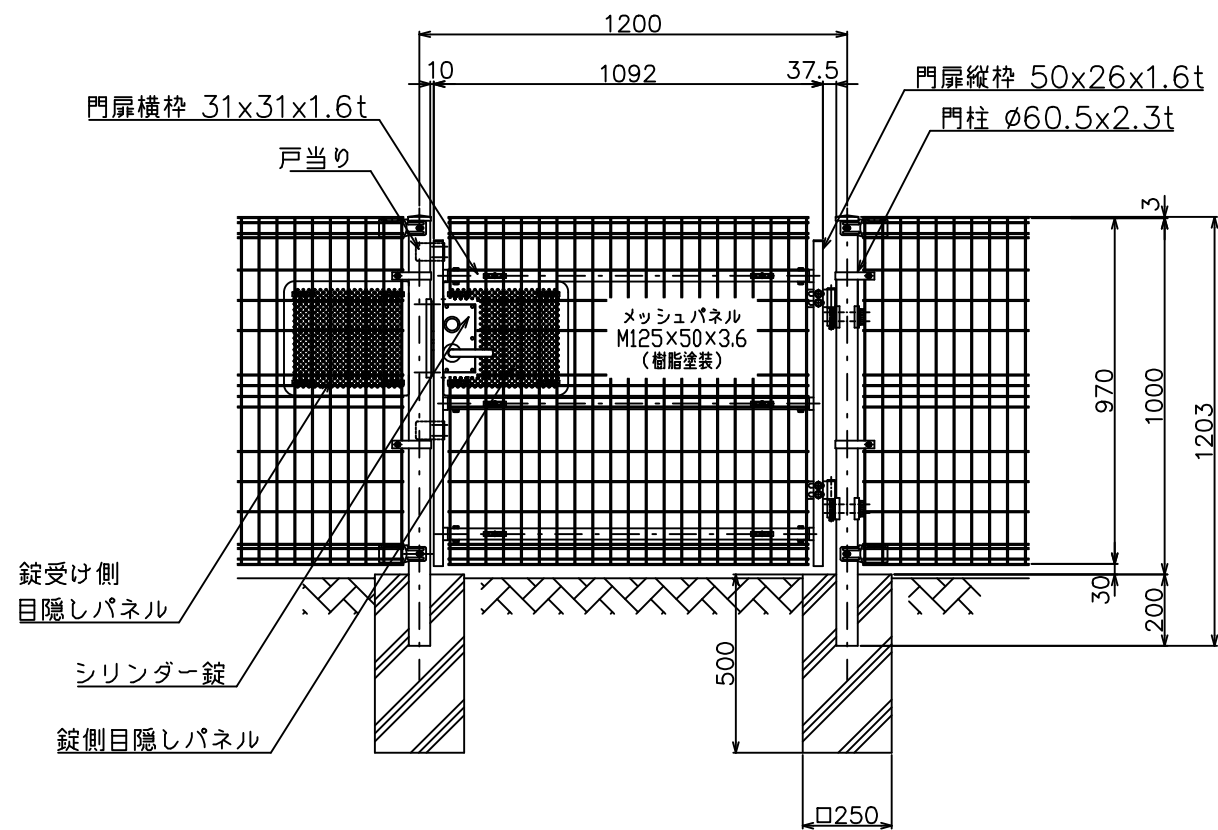

正面図
(1/15)

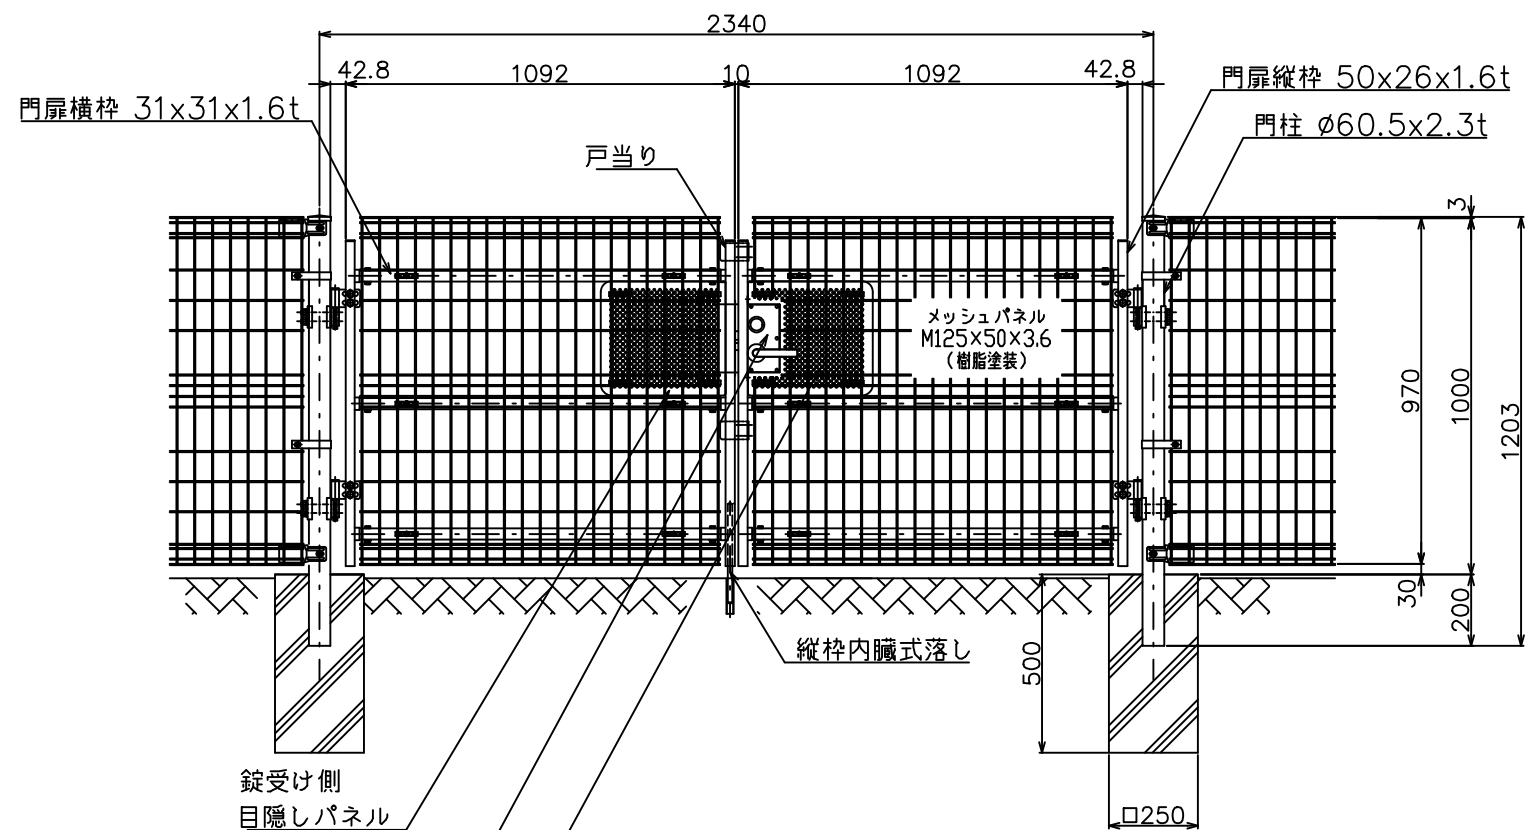

正面図
(1/15)

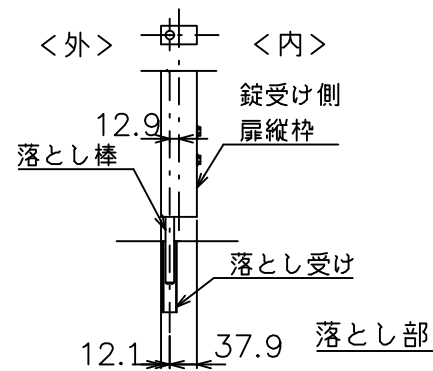

<免責事項>
凍結の恐れがある場所への設置は、内部に溜まった雨水等の凍結融解により支柱の破損やコンクリート基礎の破損の恐れがありますので施工時、水仕舞いを行ってください。
施工による水仕舞い不備で起こる支柱・基礎の破損について当社は責任を負いかねます。

(設計条件) 風荷重: 昭和57年改正 建築基準法・同施行令に基づく風圧力に準拠。
(基礎条件) 長期許容地耐力98kN/m²の場合。

型式 NER-SG型 H1000 No. nersgh10

JFE 建材株式会社