



正面図  
(S=1/60)

※本製品は胴縁に現場孔あけが必要な製品になります。(支柱取付部)

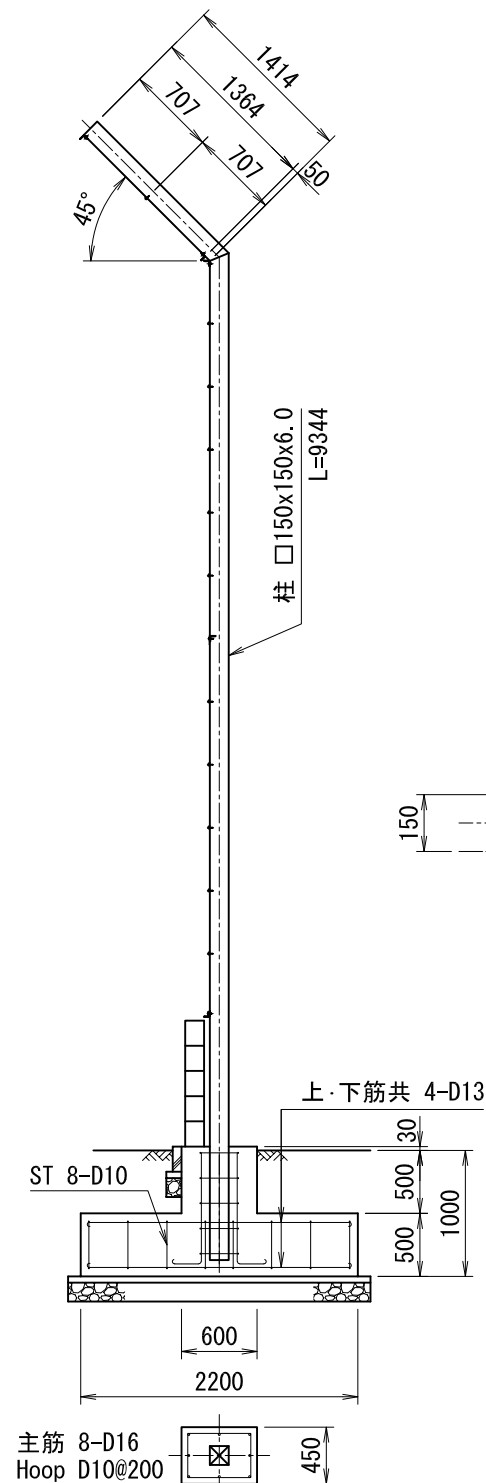

側面図  
(S=1/60)

コンクリートブロック配筋図

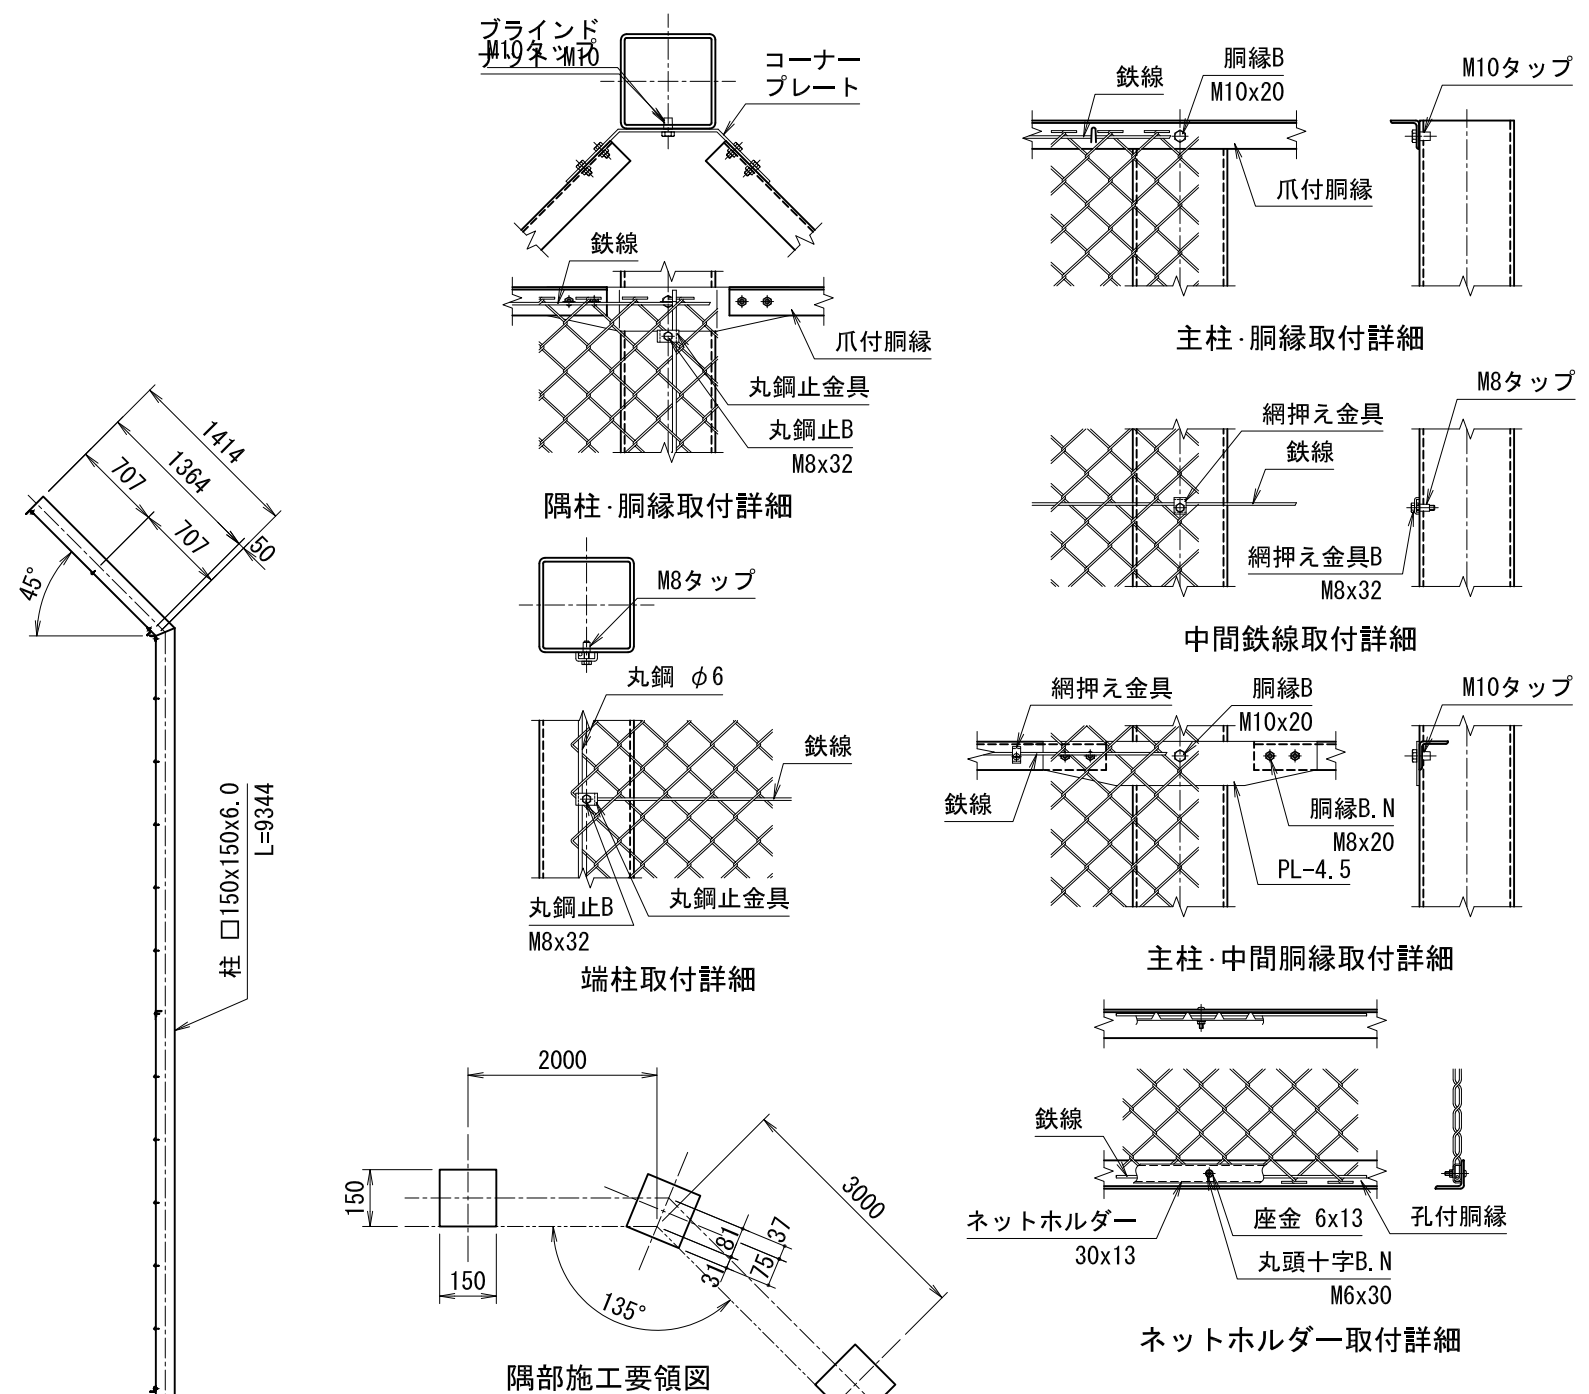

<免責事項>  
凍結の恐れがある場所への設置は、内部に溜まった雨水等の凍結融解により支柱の破損やコンクリート基礎の破損の恐れがありますので施工時、水仕舞いを行ってください。  
施工による水仕舞い不備で起こる支柱・基礎の破損について当社は責任を負いかねます。

型式	SS-BF型 H8000	No.	Ssbfh80f
JFE 建材株式会社			