



正面図
(S=1/60)

(設計条件) 風荷重：昭和57年改正 建築基準法・同施行令に基づく風圧力に準拠。
(基礎条件) 長期許容地耐力49kN/m²の場合。


※本製品は胴縁に現場孔あげが必要な製品になります。(支柱取付部)

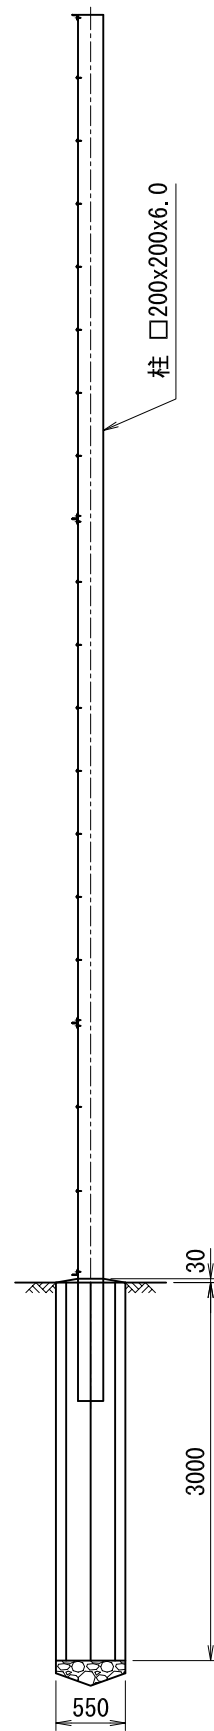

側面図
(S=1/60)

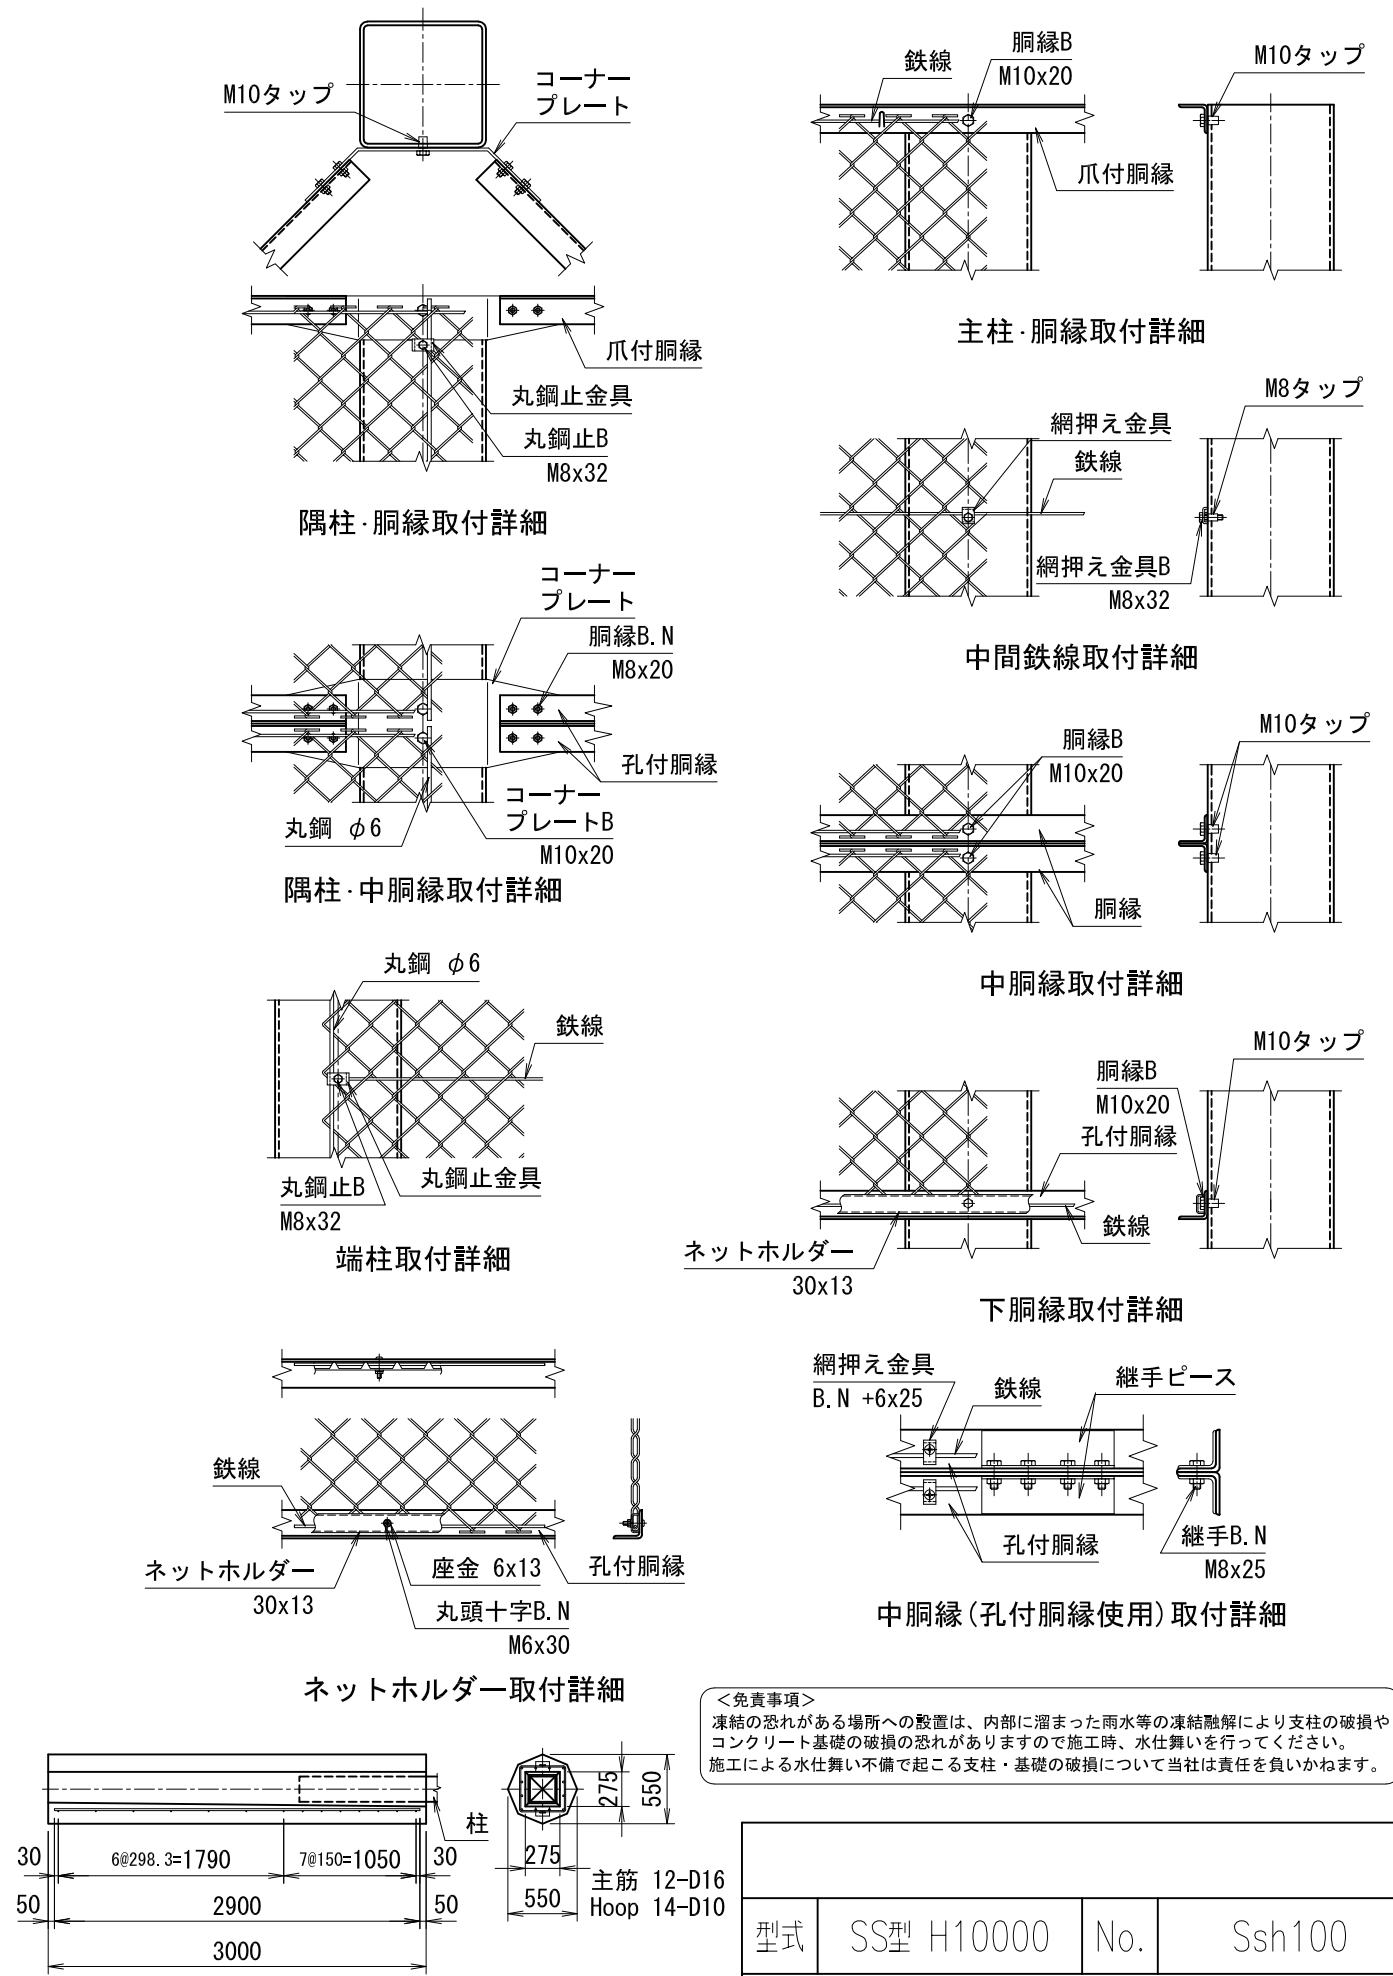

<免責事項>
凍結の恐れがある場所への設置は、内部に溜まった雨水等の凍結融解により支柱の破損やコンクリート基礎の破損の恐れがありますので施工時、水仕事を行ってください。
施工による水仕事不備で起こる支柱・基礎の破損について当社は責任を負いかねます。

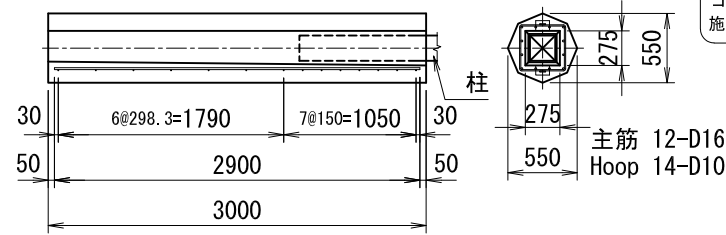

P型基礎コンクリート配筋図

型式	SS型 H10000	No.	Ssh100
----	------------	-----	--------

JFE 建材株式会社