



TN-G5型H1200

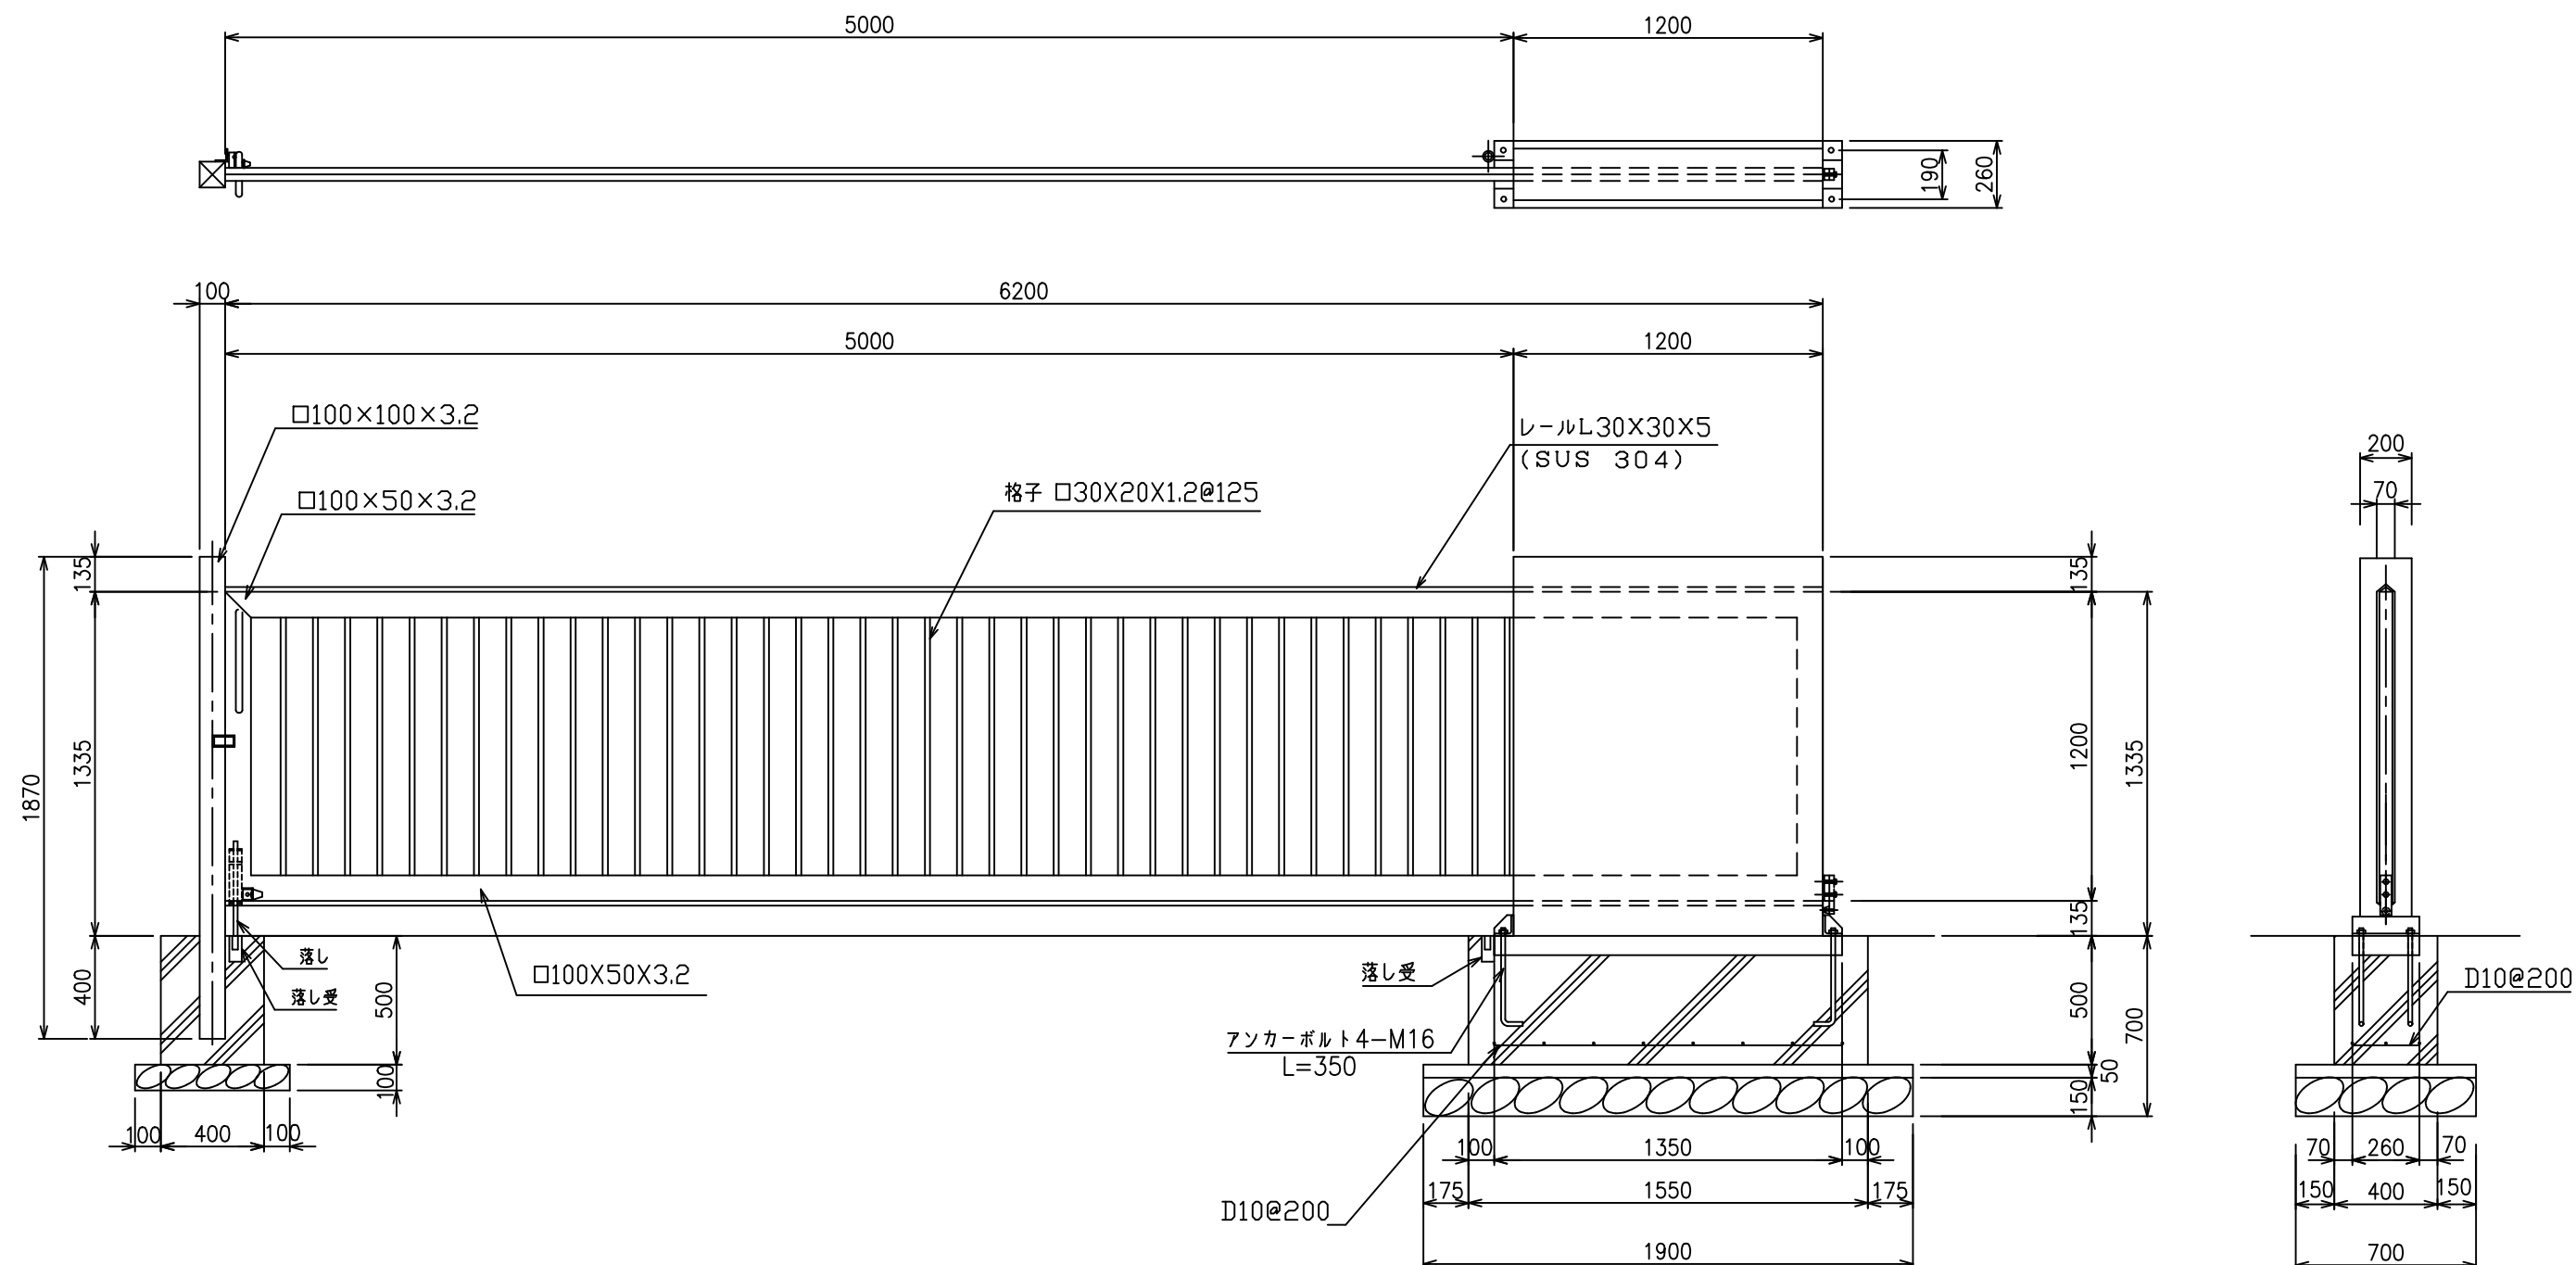

正面図
(S=1/20)

側面図
(S=1/20)

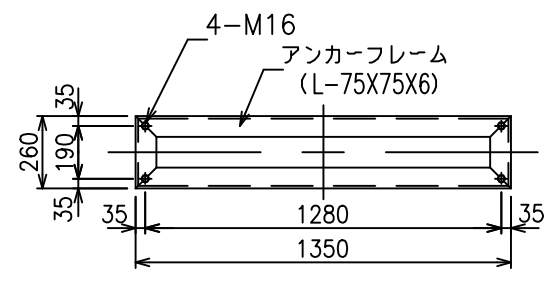

アンカーフレーム詳細図
(S=1/20)

<免責事項>
凍結の恐れがある場所への設置は、内部に溜まった雨水等の凍結融解により支柱の破損やコンクリート基礎の破損の恐れがありますので施工時、水仕舞いを行ってください。
施工による水仕舞い不備で起こる支柱・基礎の破損について当社は責任を負いかねます。

(注) 開口有効寸法は 4890 です

型式	TN-G5型 H1200	No.	Tng5h12
JFE 建材株式会社			