



TN-G6型H1000

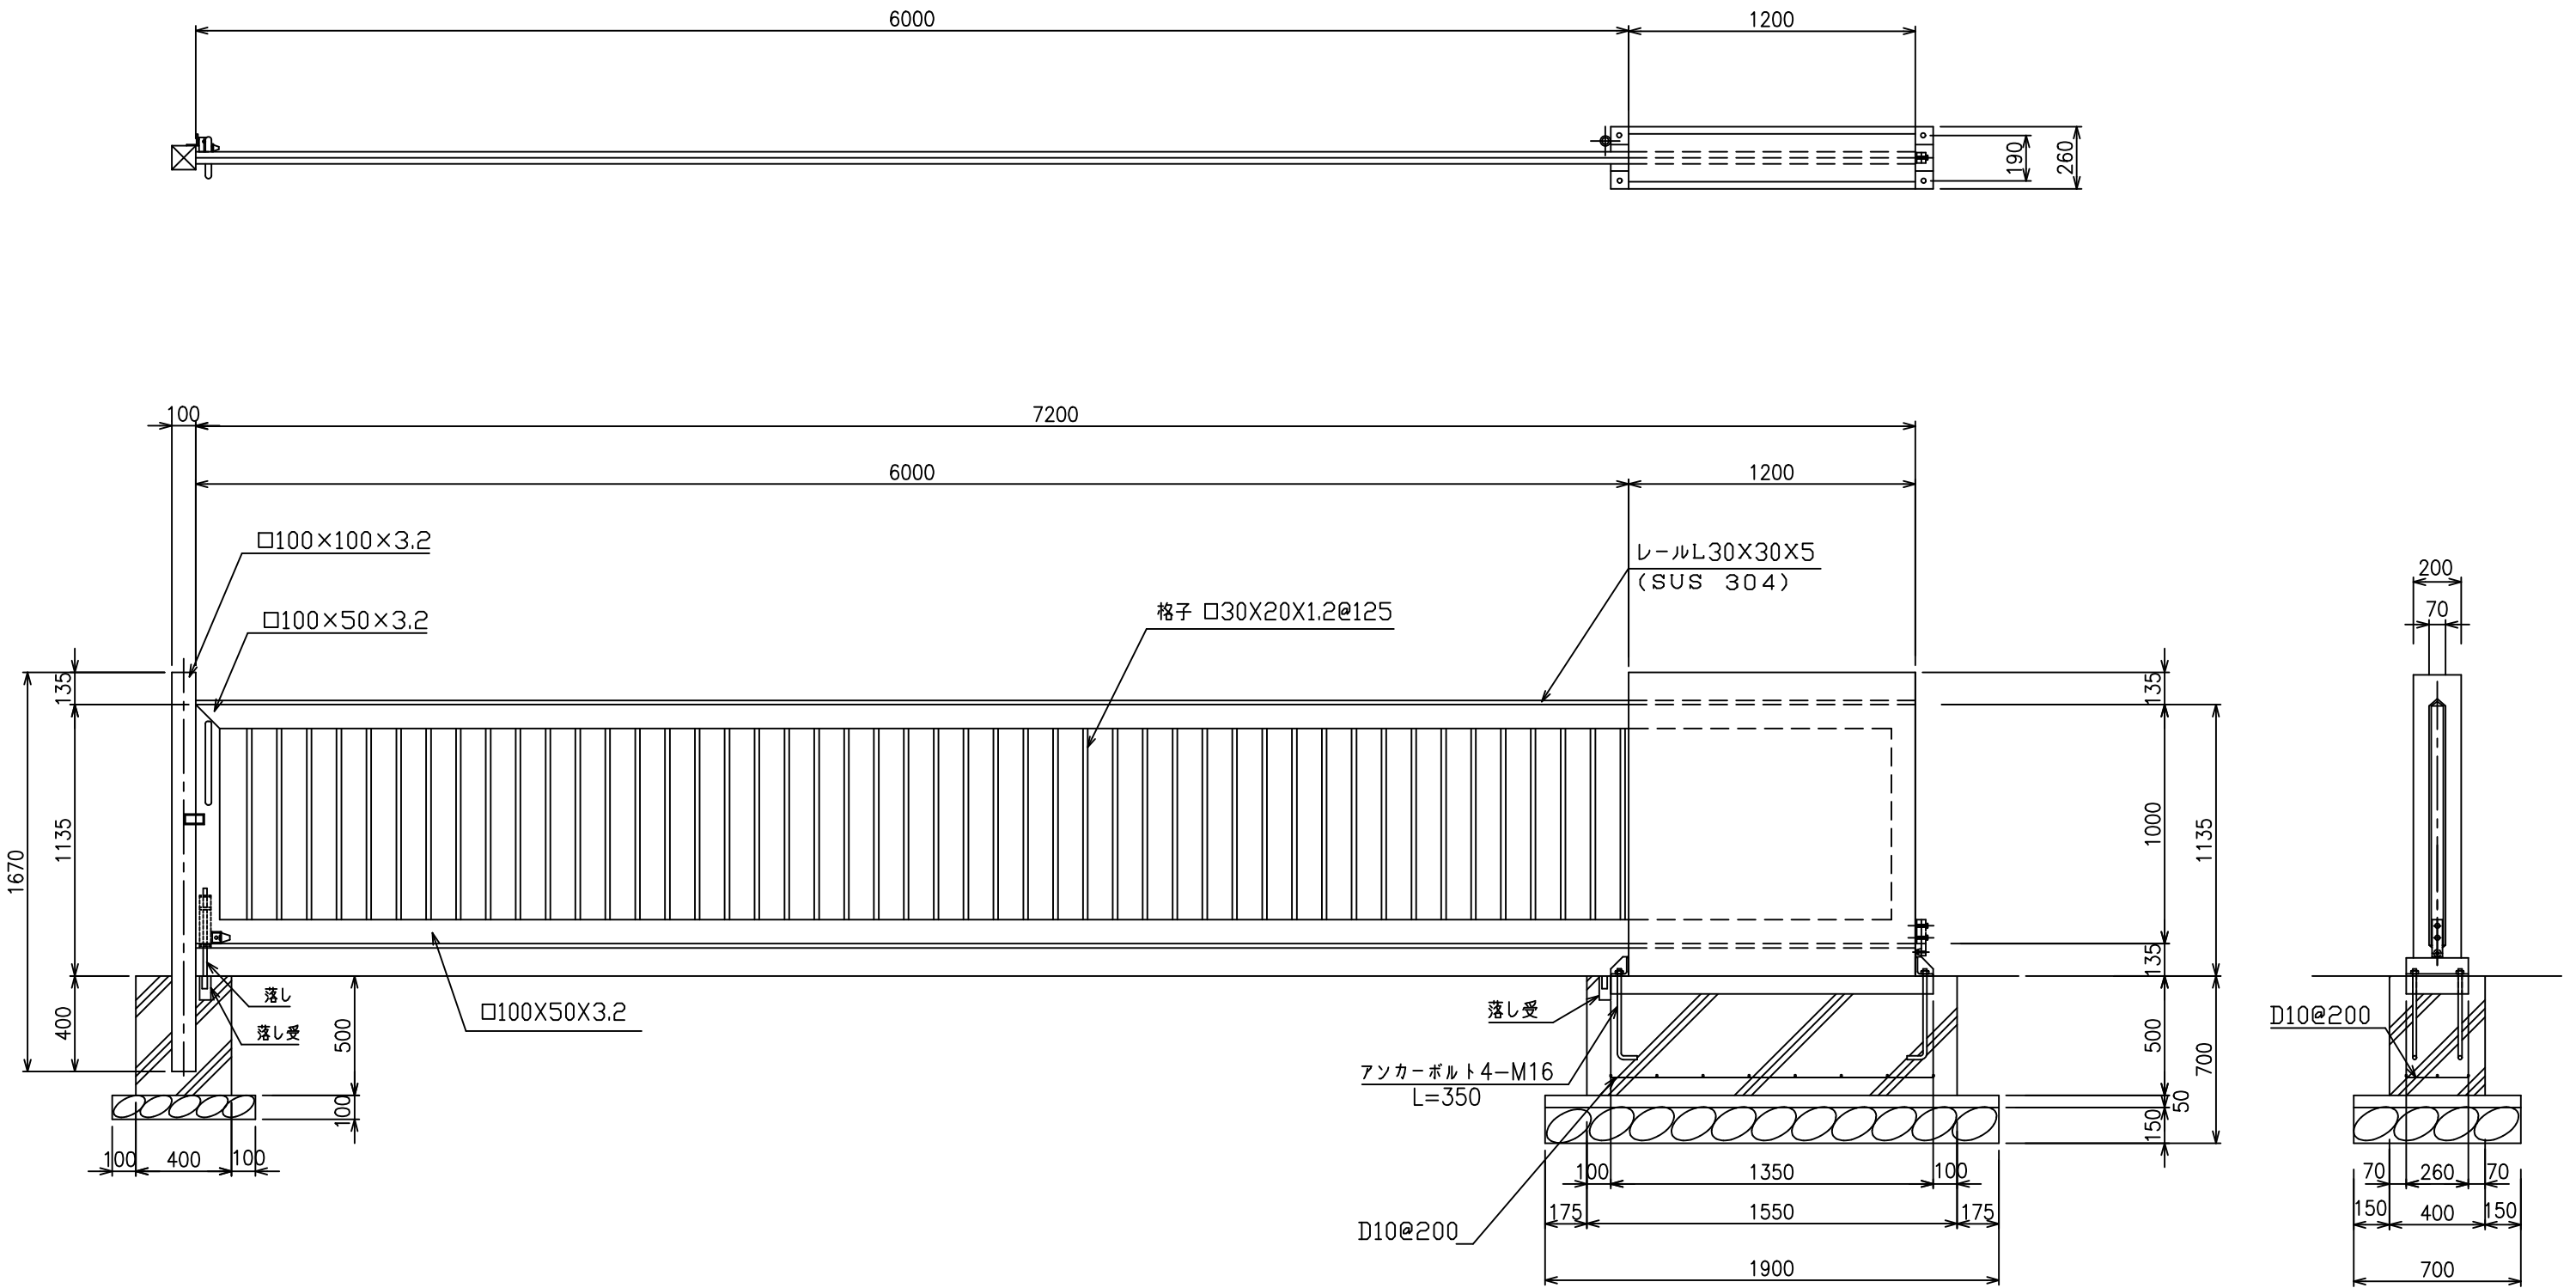

正面図  
(S=1/20)

側面図  
(S=1/20)

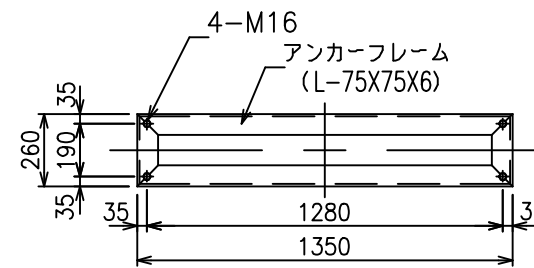

アンカーフレーム詳細図  
(S=1/20)

<免責事項>  
凍結の恐れがある場所への設置は、内部に溜まった雨水等の凍結融解により支柱の破損や  
コンクリート基礎の破損の恐れがありますので施工時、水仕舞いを行ってください。  
施工による水仕舞い不備で起こる支柱・基礎の破損について当社は責任を負いかねます。

(注) 開口有効寸法は 5890 です

型式 TN-G6型 H1000 No. Tng6h10

JFE 建材株式会社