

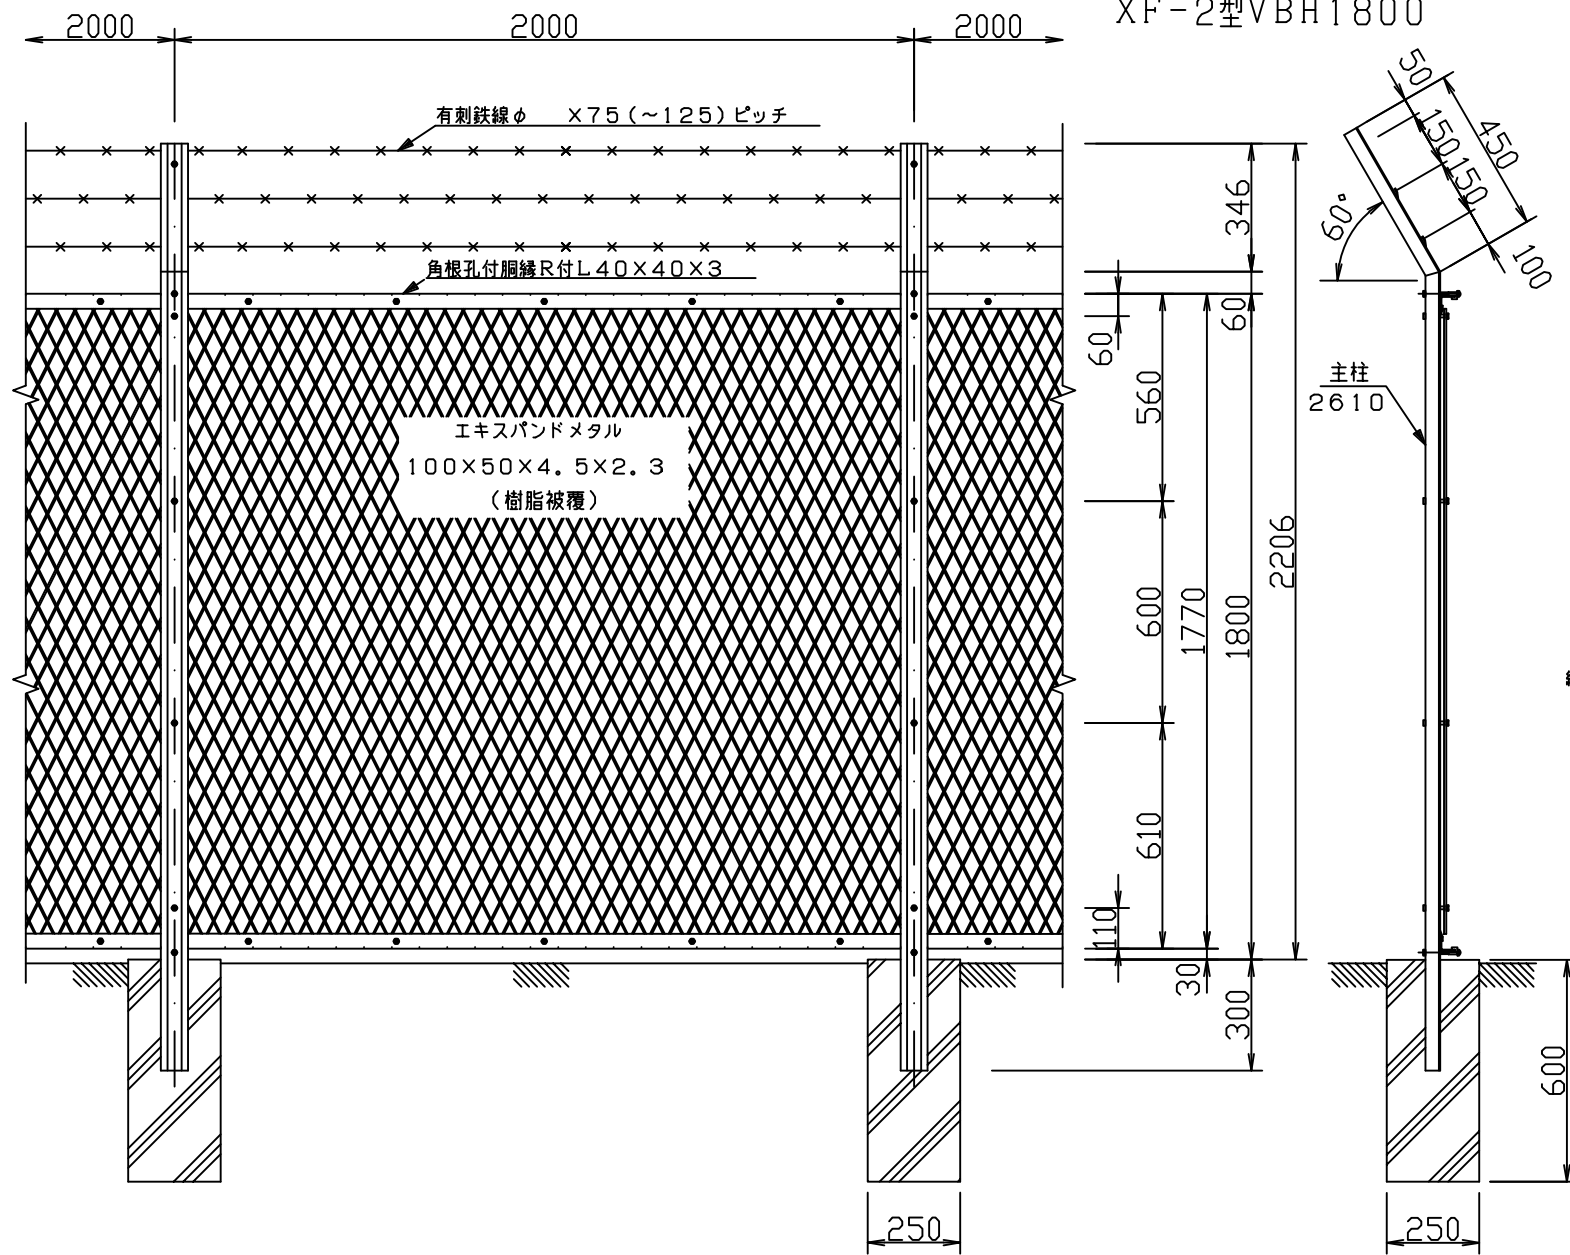


XF-2型VBH1800

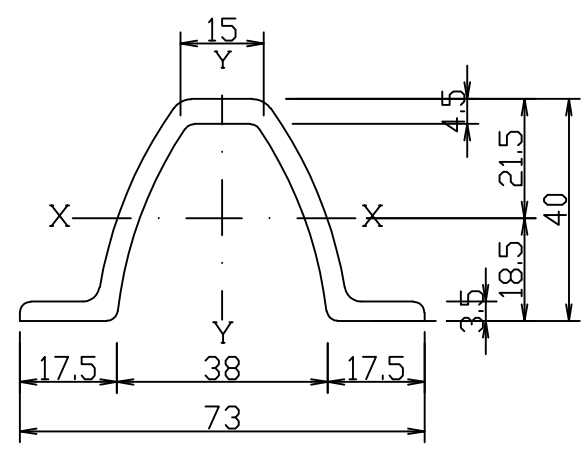


正面図
(S=1/15)


側面図
(S=1/15)

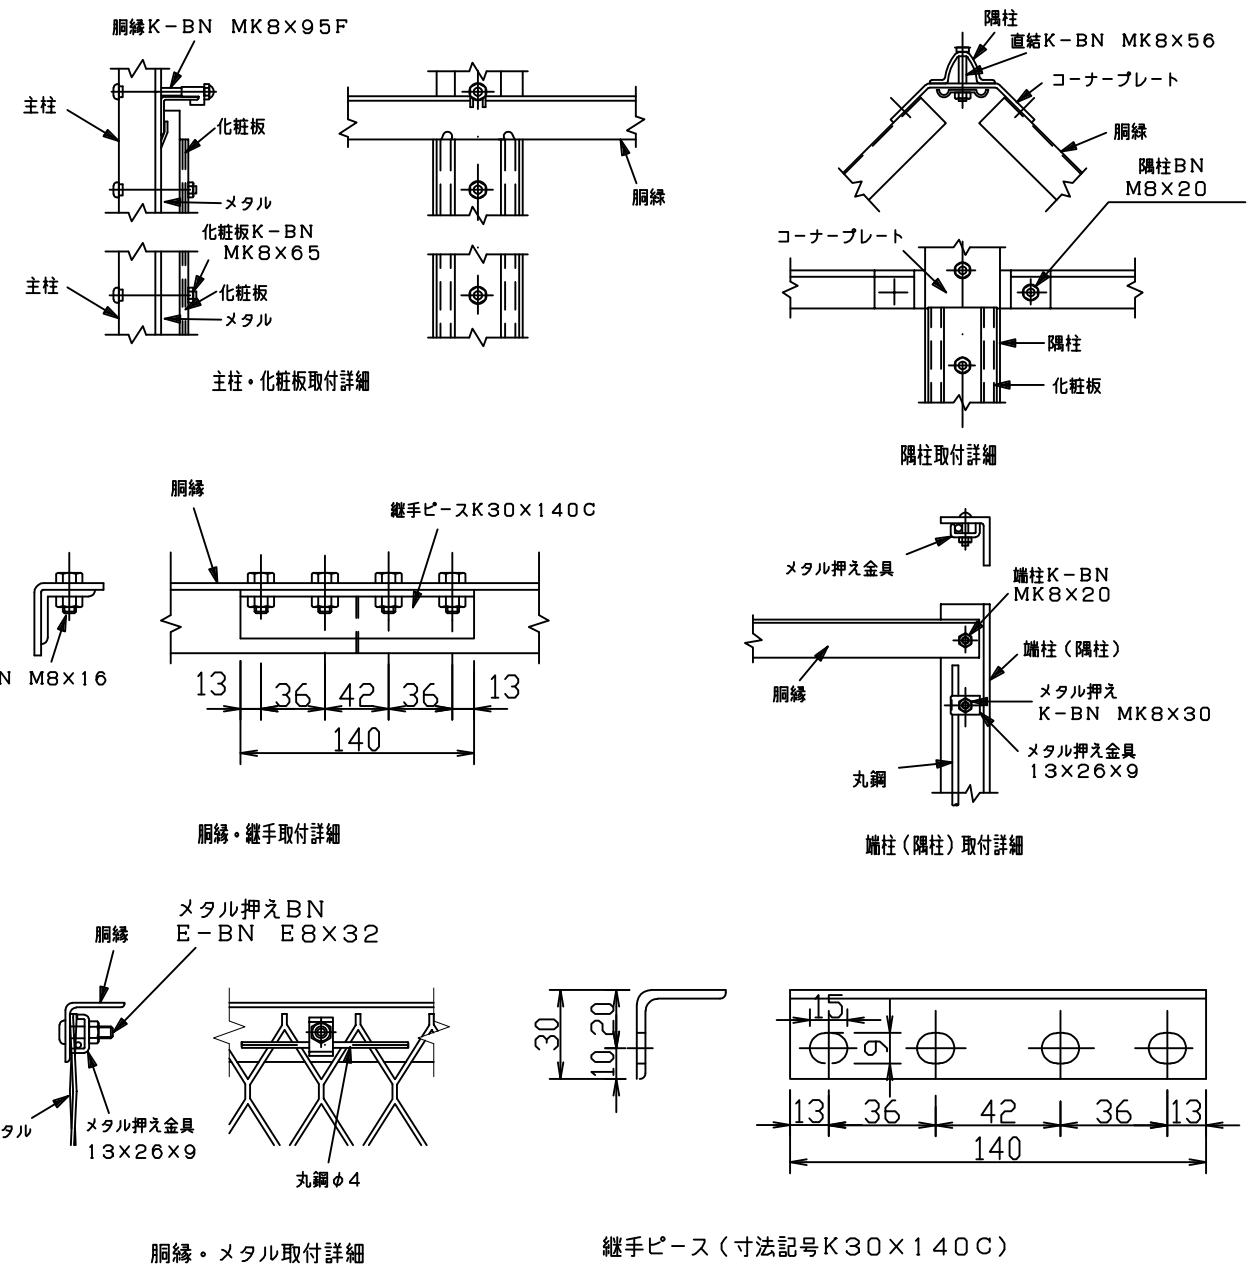


主柱 (VB) 断面図
(S=1/1)

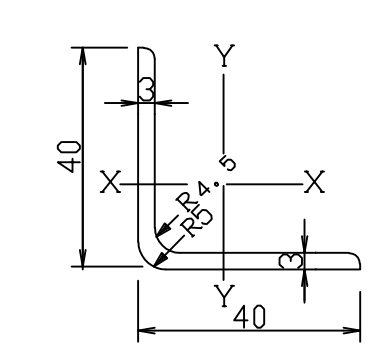


隅縁 (R付L40×40×3) 断面図
(S=1/1)

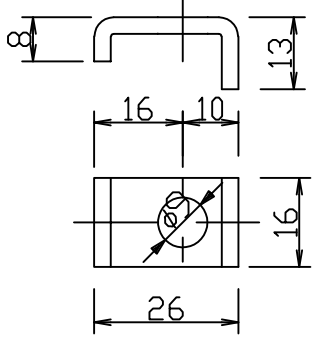


金属押え金具
(寸法記号13×26×9)

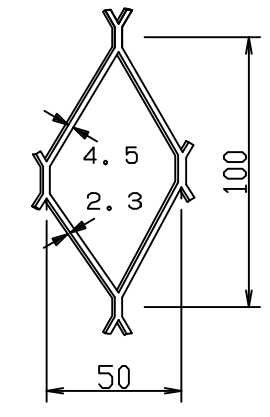

エキスパンドメタル

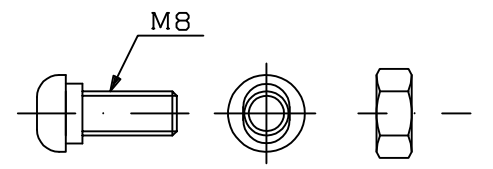

角根K-BN

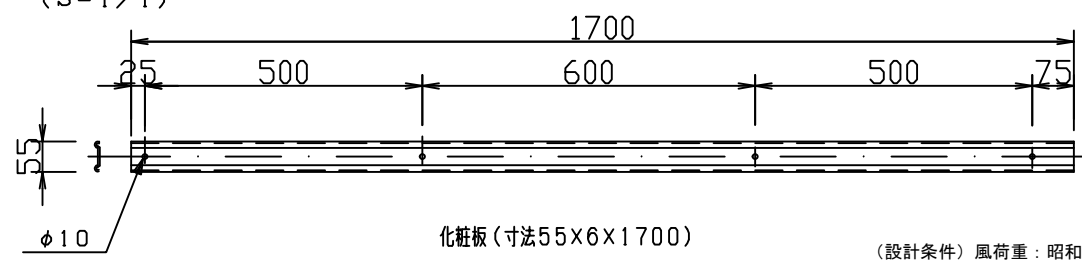

化粧板 (寸法55×6×1700)

(注) 柱間隔は2000mm ±15mm 以内で施工して下さい。

(設計条件) 風荷重: 昭和57年改正 建築基準法・同施行令に基づく風圧力に準拠。
(基礎条件) 長期許容地耐力98kN/m²の場合。

型式	XF-2型VBH1800	No.	Xf2vvh18-h
JFE 建材株式会社			