

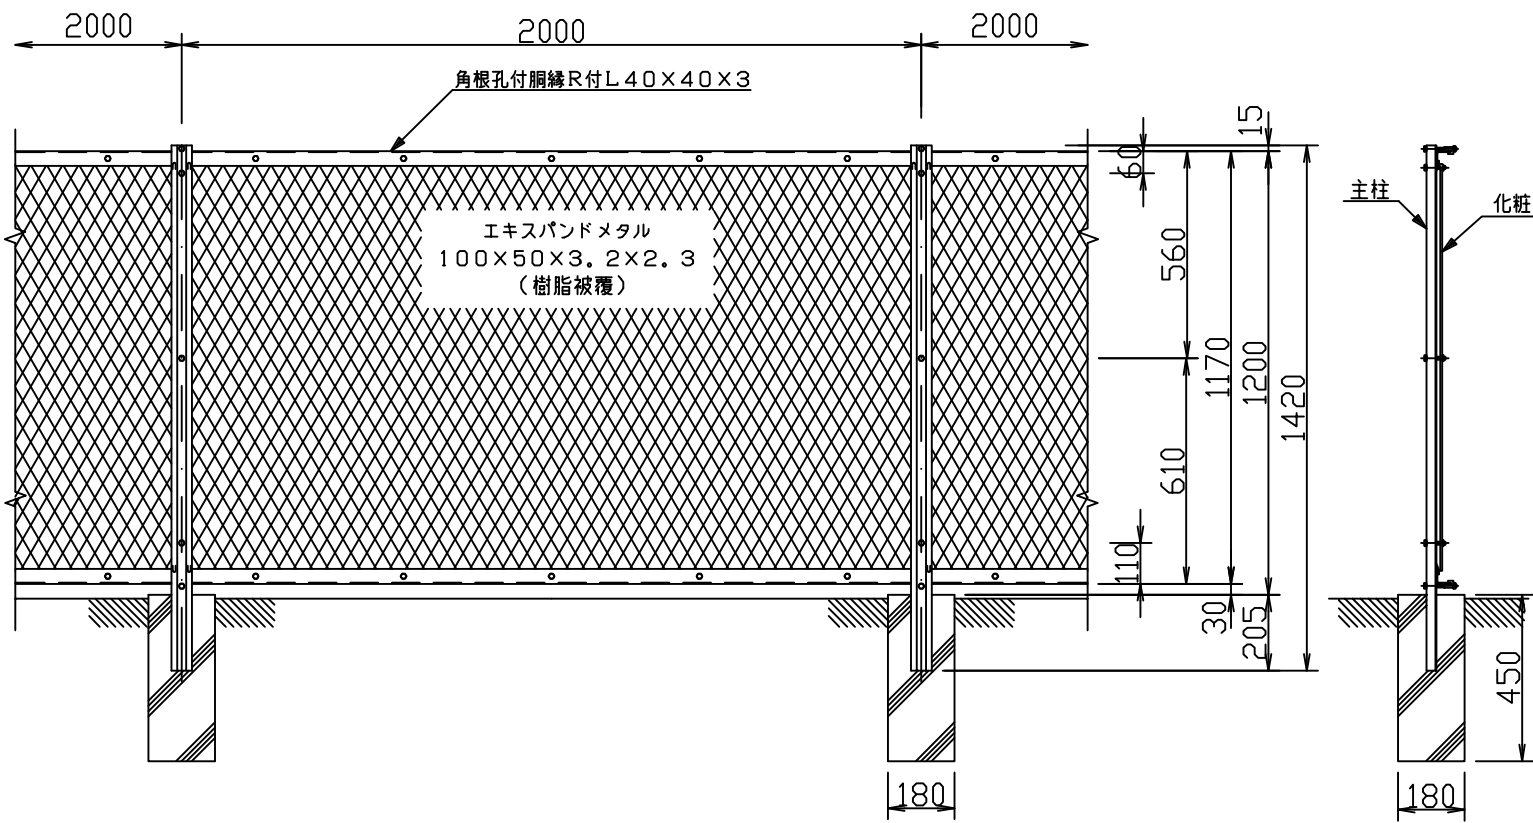


XF型H1200

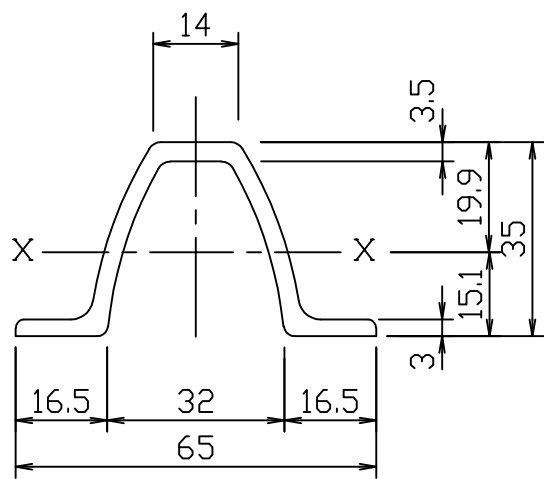


正面図  
(S=1/15)


側面図  
(S=1/15)

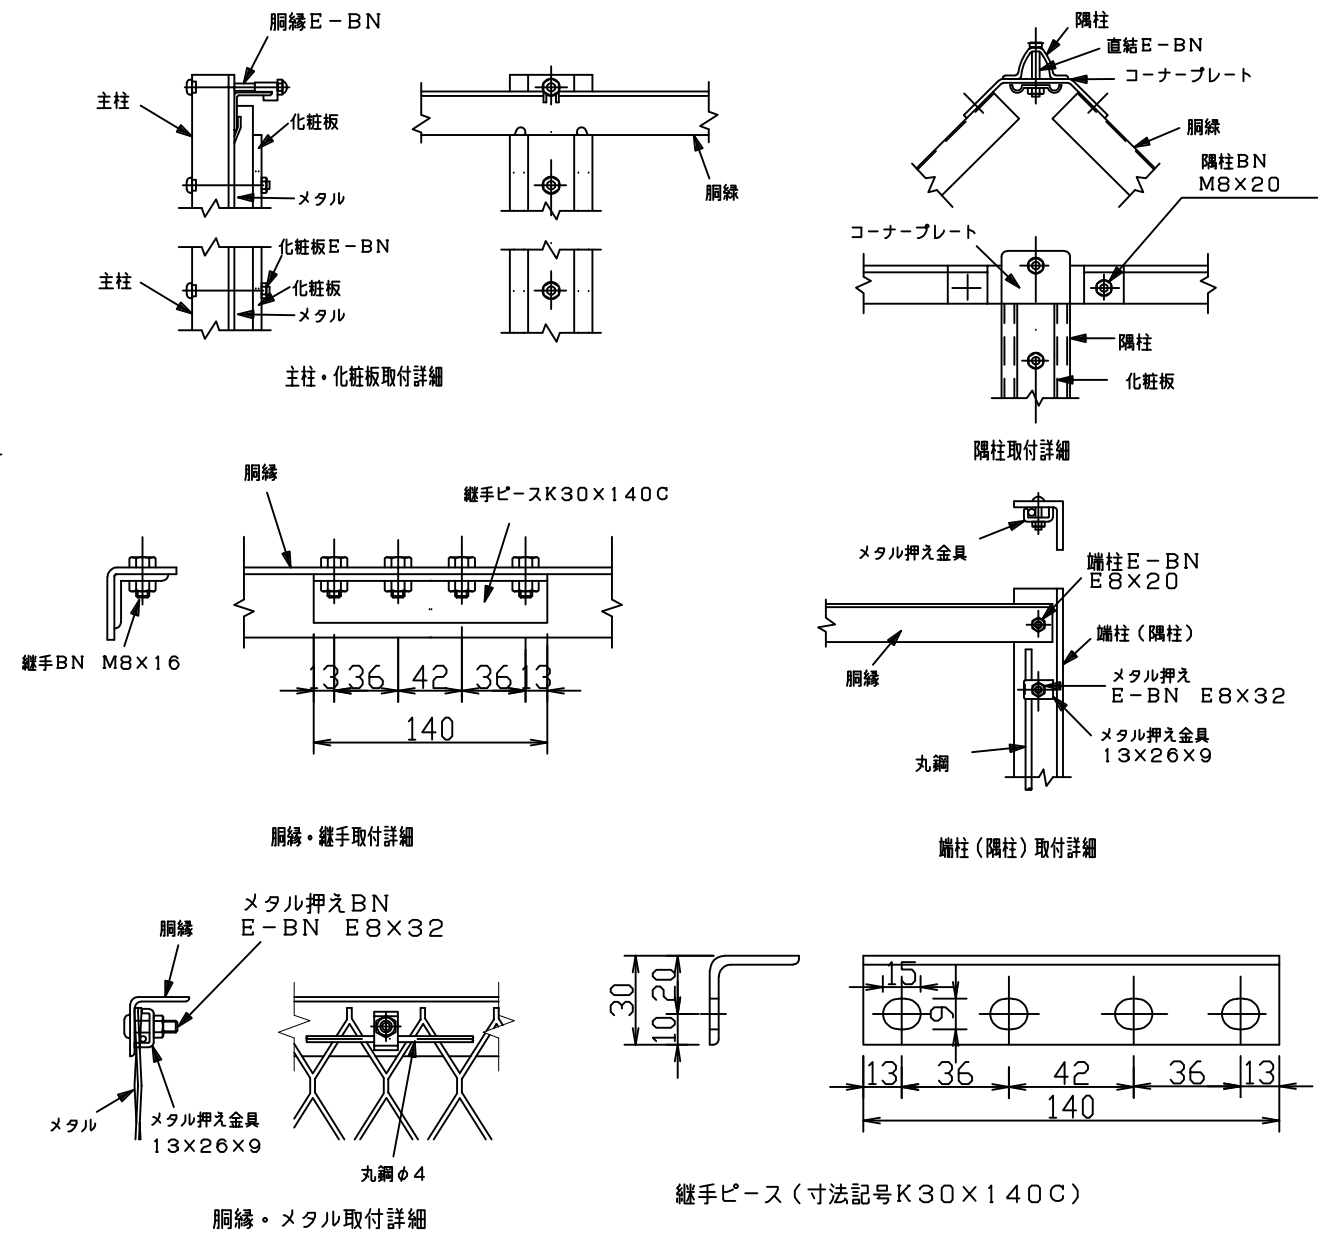


主柱断面図 (VAB)  
(S=1/1)

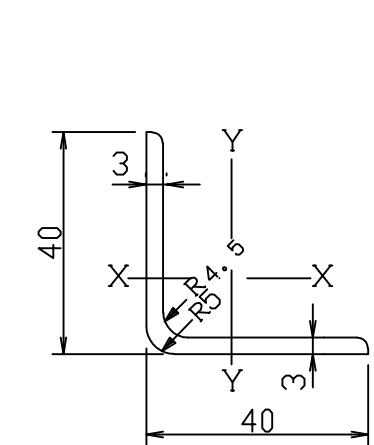


胴縁 (R付L40x40x3) 断面図  
(S=1/1)

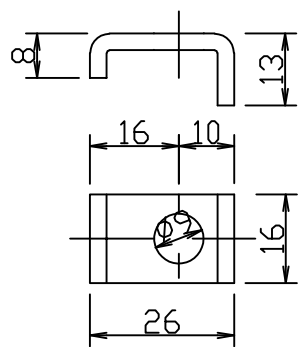

メタル押え金具  
(寸法記号13x26x9)

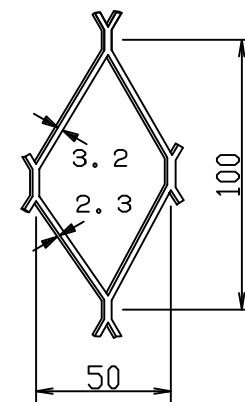

エクスパンドメタル

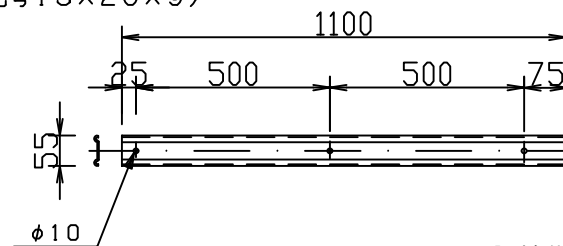

化粧板 (寸法55x6x1100)

(設計条件) 風荷重: 昭和57年改正 建築基準法・同施行令に基づく風圧力に準拠。  
(基礎条件) 長期許容地耐力98kN/m<sup>2</sup>の場合。

品名	寸法記号
胴縁E-BN	E8x90F
化粧板E-BN	E8x56
直結E-BN	E8x52

(注) 柱間隔は2000mm ±15mm 以内で施工して下さい。

型式	XF型 H1200	No.	Xfvabh12
JFE 建材株式会社			