回転式門柱扉

SU-TKK-G（両開） H1500×W10000

両取手 SUS304（#400）φ25-300L S=1/10

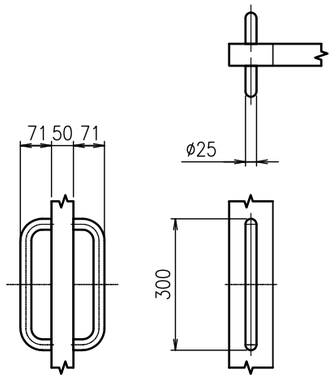

内掛金具SUS304（#400） S=1/10

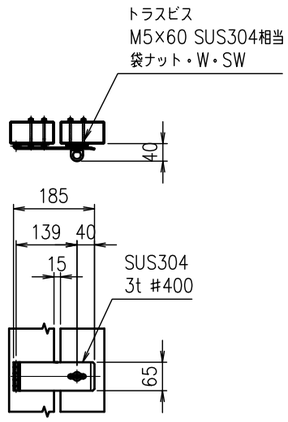

落し棒 SUS304 電解研磨 S=1/10

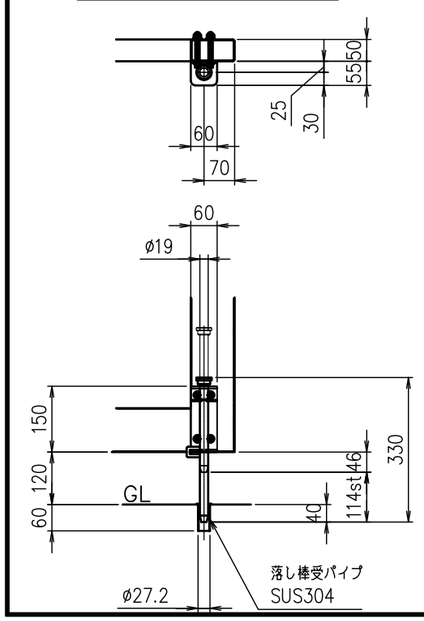

平面図

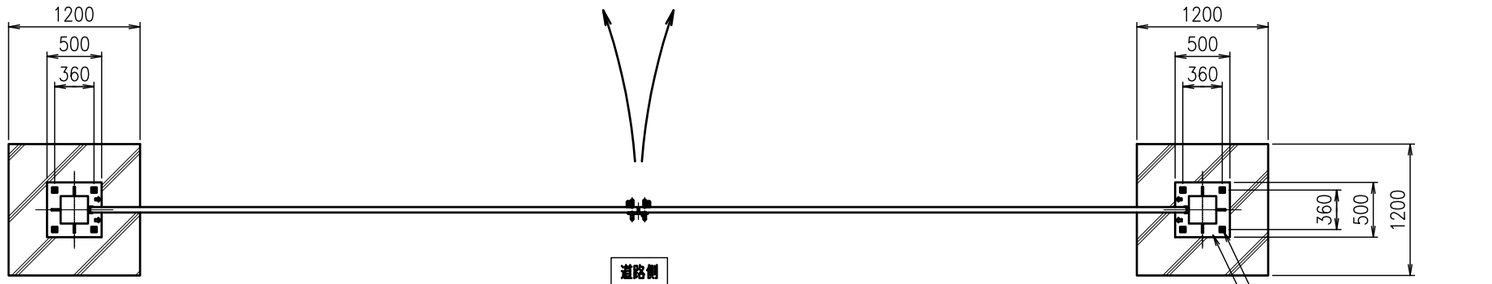

正面図

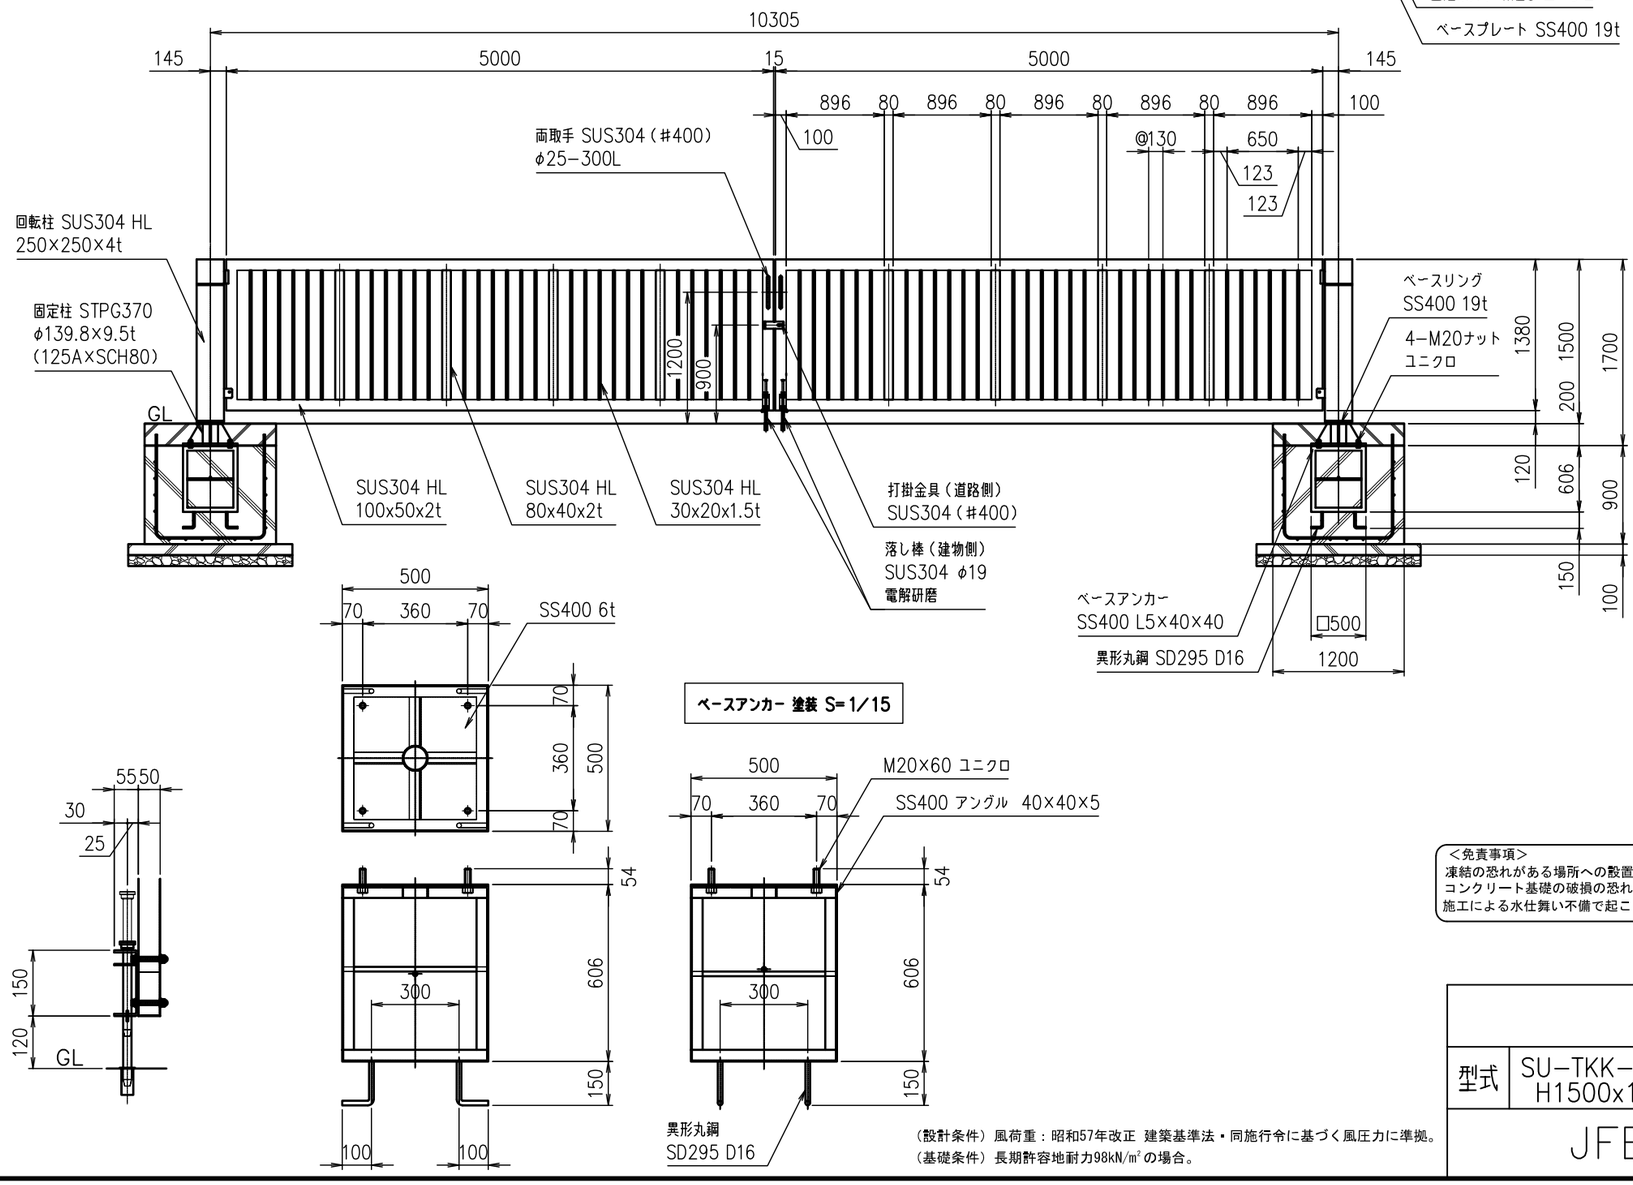

ベースアンカー 塗装 S=1/15

固定柱側ベースプレート SS400 19t S=1/15

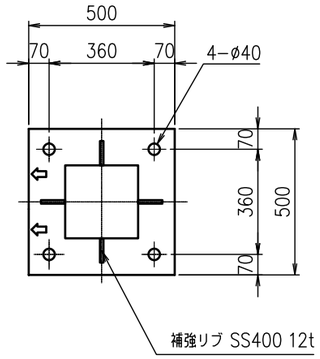

側面図

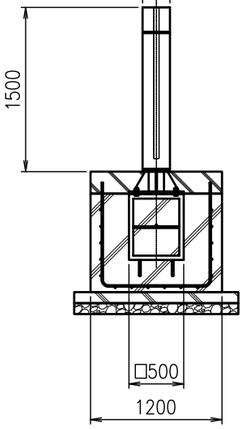

（設計条件）風荷重：昭和57年改正 建築基準法・同施行令に基づく風圧力に準拠。
（基礎条件）長期許容地耐力98kN/㎡の場合。

＜免責事項＞
凍結の恐れがある場所への設置は、内部に溜まった雨水等の凍結融解により支柱の破損やコンクリート基礎の破損の恐れがありますので施工時、水仕舞いを行ってください。
施工による水仕舞い不備で起こる支柱・基礎の破損について当社は責任を負いかねます。

※扉の内、外開き方向及び開閉角度は設定可能です

型式	SU-TKK-G（両開）H1500x10000	No.	10stk15r

JFE 建材株式会社