平　面　図 (S=1/60)

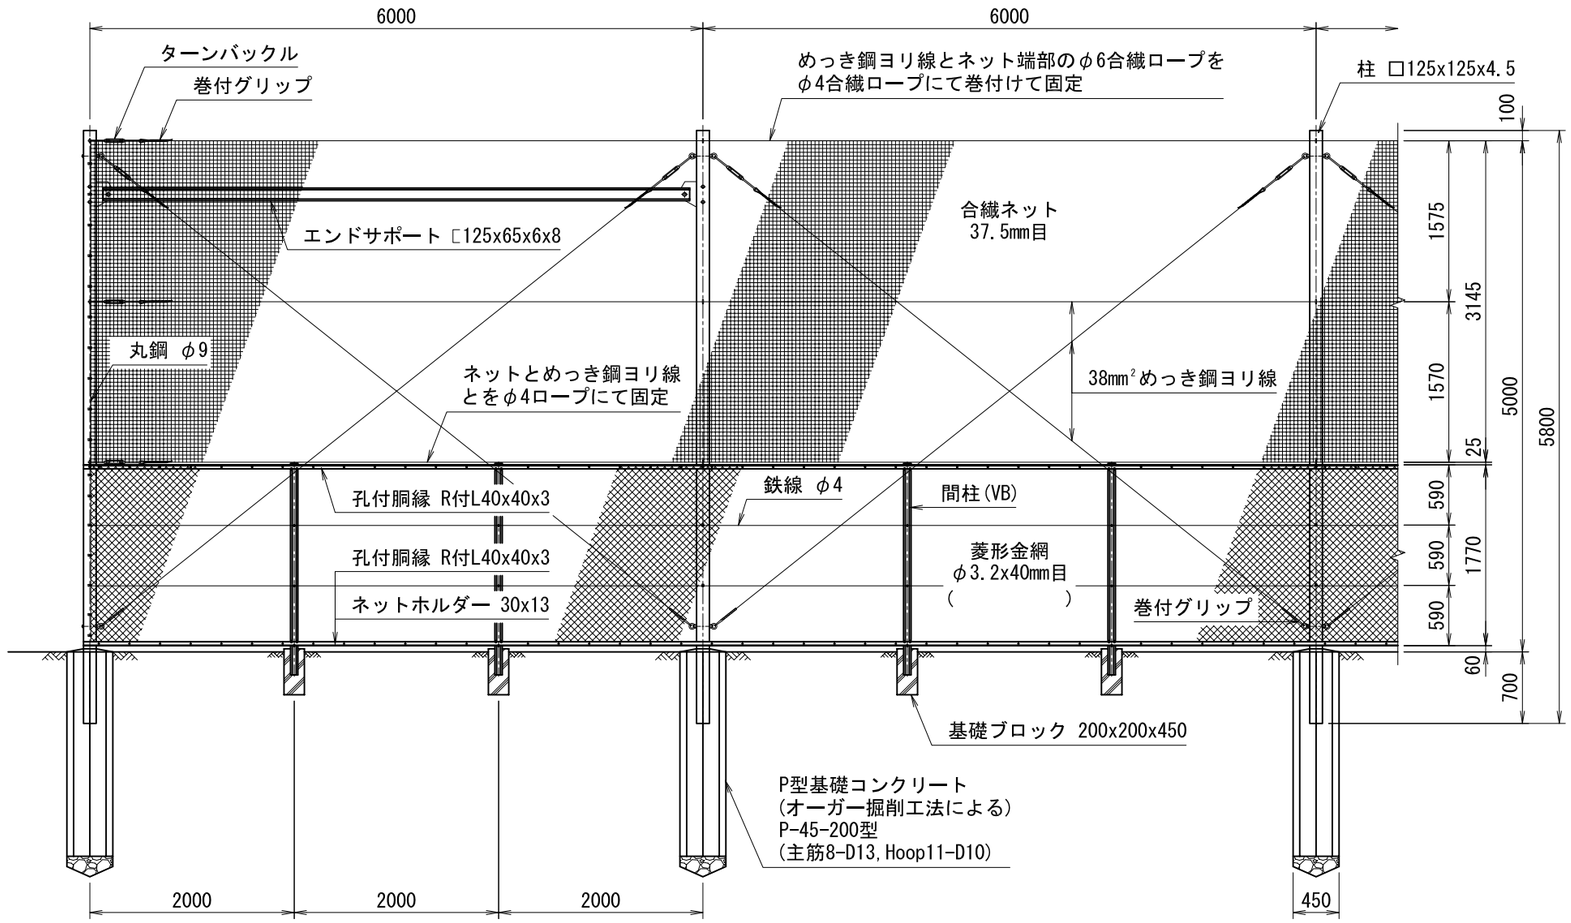

正　面　図 (S=1/60)

側　面　図 (S=1/60)

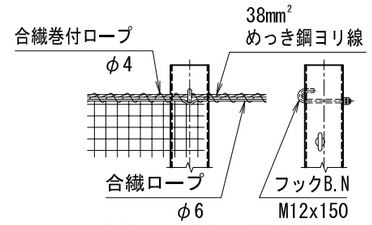

主柱･ワイヤー取付詳細

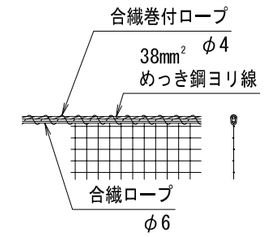

ネット取付詳細

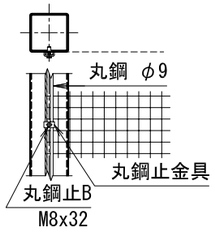

端柱･ネット取付詳細

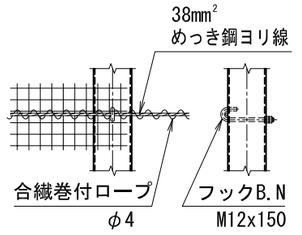

主柱･中間ワイヤー取付詳細

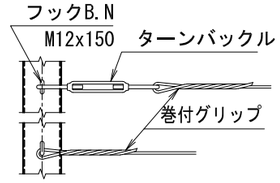

端柱･ワイヤー取付詳細

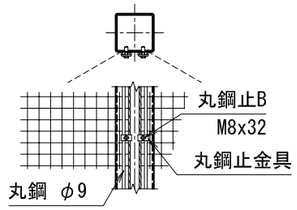

隅柱･ネット取付詳細

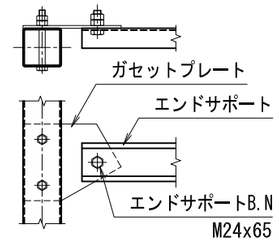

端柱･エンドサポート取付詳細

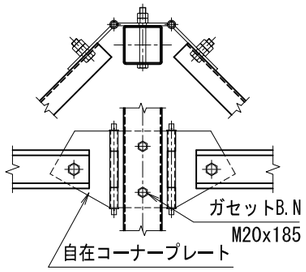

隅柱･エンドサポート取付詳細

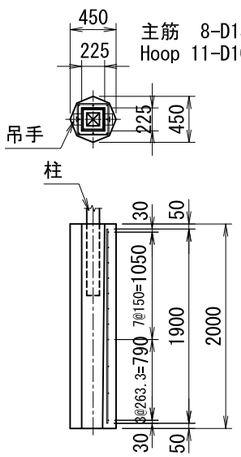

P型基礎コンクリート配筋図

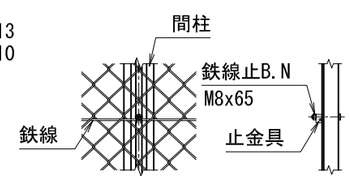

間柱・鉄線取付詳細

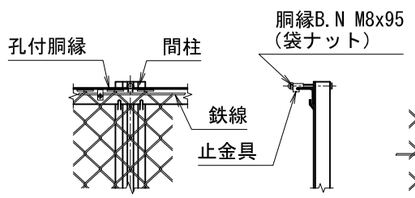

間柱･胴縁取付詳細

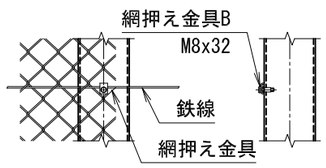

主柱・鉄線取付詳細

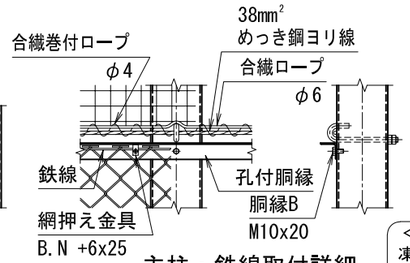

主柱・鉄線取付詳細

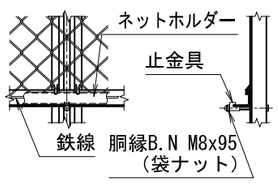

下胴縁取付詳細

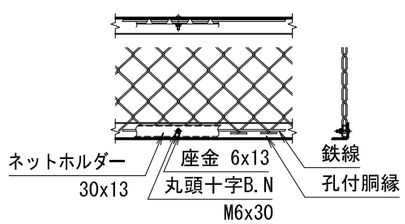

ネットホルダー取付詳細

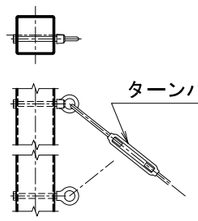

端柱ブレース取付詳細

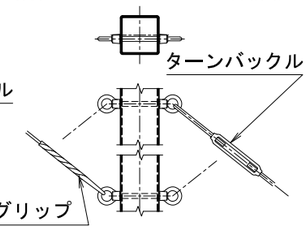

中ブレース取付詳細

＜免責事項＞
凍結の恐れがある場所への設置は、内部に溜まった雨水等の凍結融解により支柱の破損やコンクリート基礎の破損の恐れがありますので施工時、水仕舞いを行ってください。
施工による水仕舞い不備で起こる支柱・基礎の破損について当社は責任を負いかねます。

（設計条件）風荷重：昭和57年改正 建築基準法・同施行令に基づく風圧力に準拠。
（基礎条件）長期許容地耐力49kN/㎡ の場合。
※本製品は胴縁に現場孔あけが必要な製品になります。(支柱取付部)

型式	FS-AP型 H5000	No.	Fsaph50

JFE 建材株式会社

A3