




NGP-25

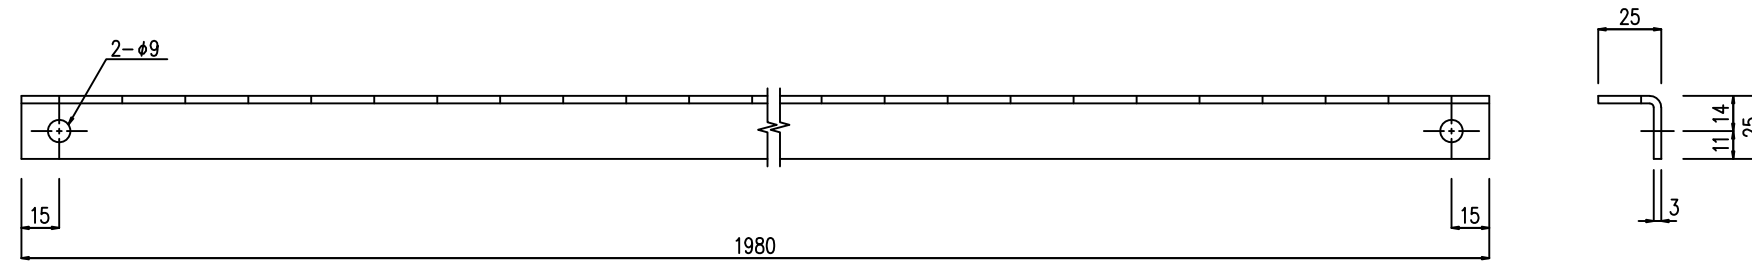

平面図 S=1/2

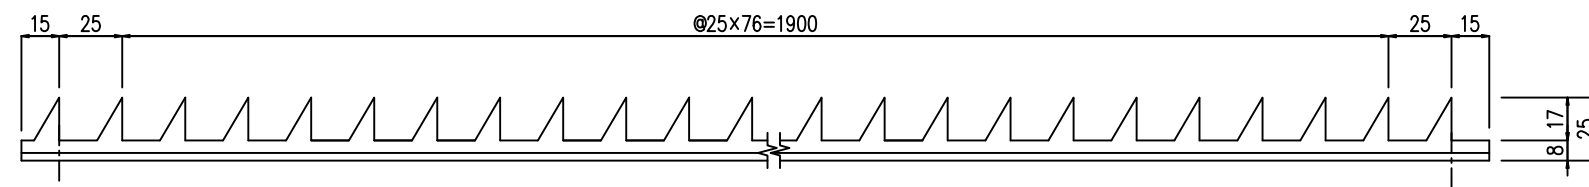

正面図 S=1/2

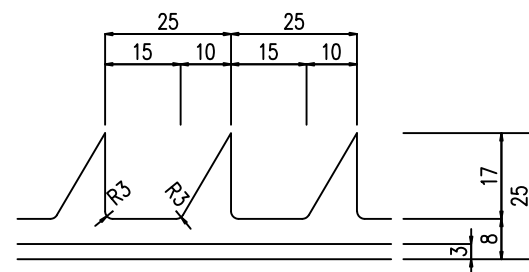

型式	NGP-25	No.	ngp25
JFE 建材株式会社			