ステンレス ノンレール引戸
SU−TN−G H1500×W5000

平面図

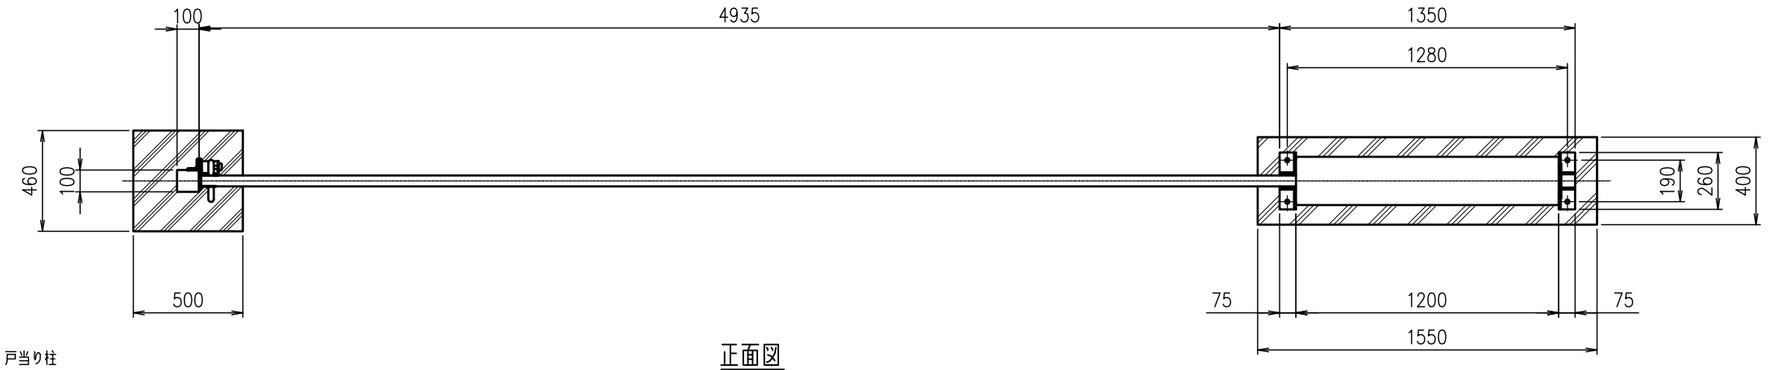

正面図

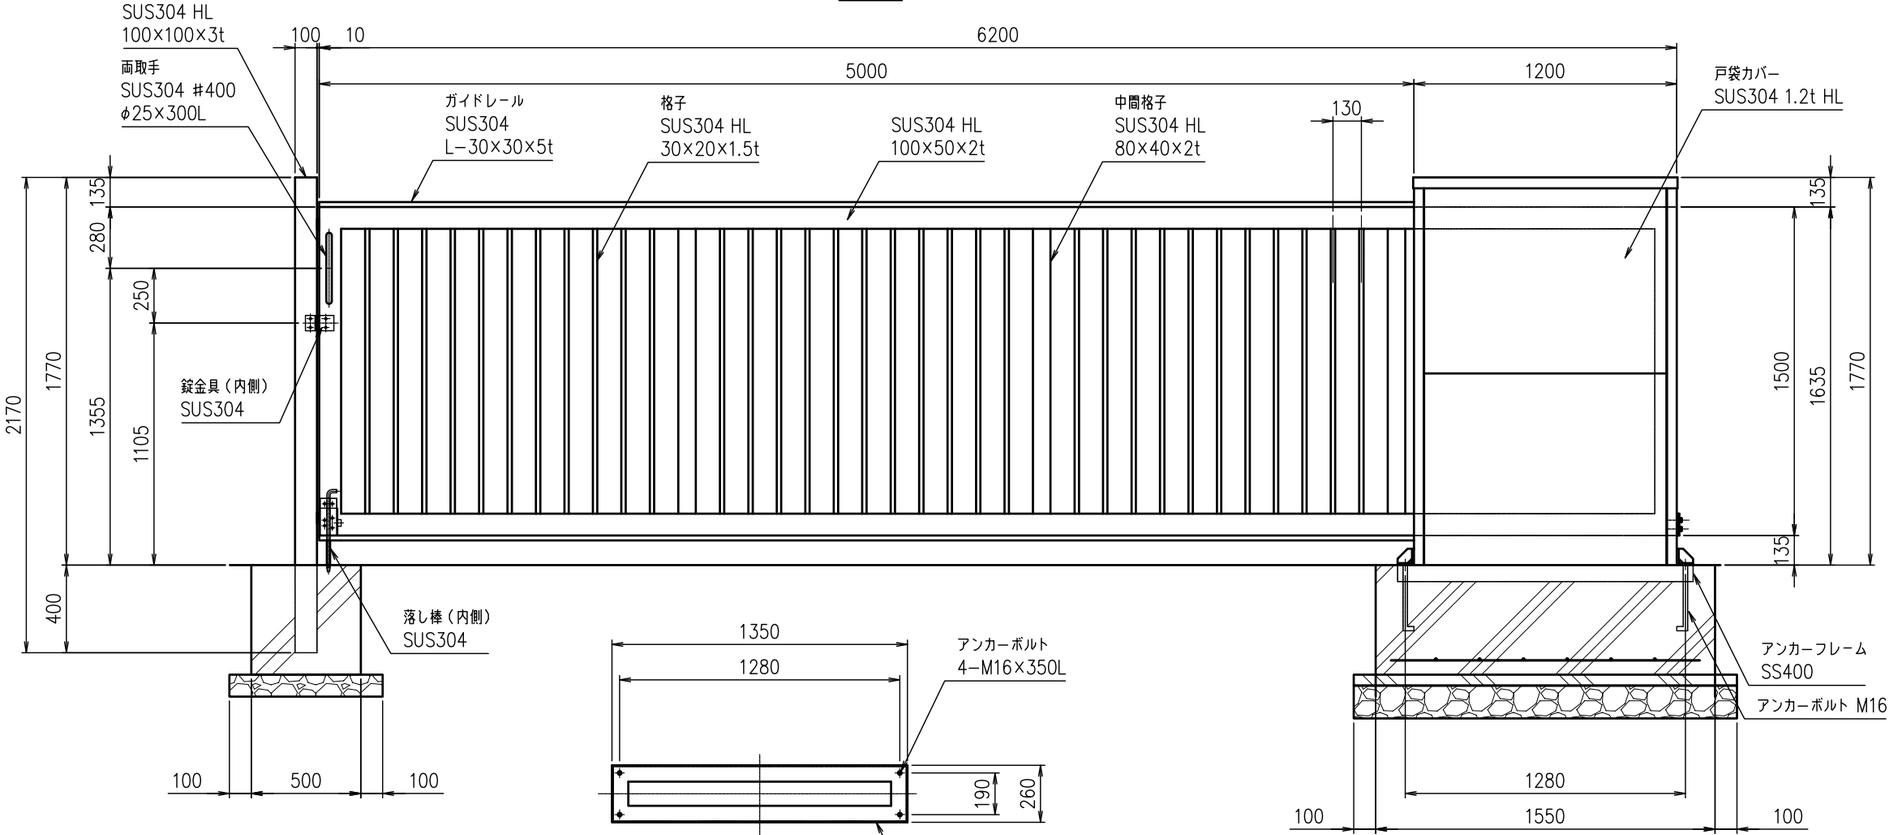

側面図

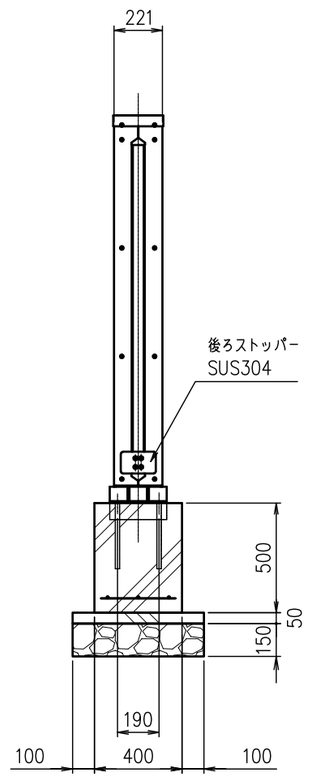

アンカーフレーム

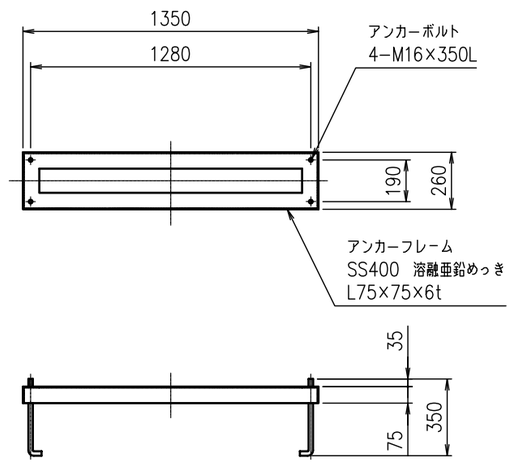

＜免責事項＞
凍結の恐れがある場所への設置は、内部に溜まった雨水等の凍結融解により支柱の破損やコンクリート基礎の破損の恐れがありますので施工時、水仕舞いを行ってください。
施工による水仕舞い不備で起こる支柱・基礎の破損について当社は責任を負いかねます。

（設計条件）風荷重：昭和57年改正 建築基準法・同施行令に基づく風圧力に準拠。
（基礎条件）長期許容地耐力98kN/㎡の場合。

型式	SU−TN−G型 H1500W5000	No.	Stng5h15

JFE 建材株式会社