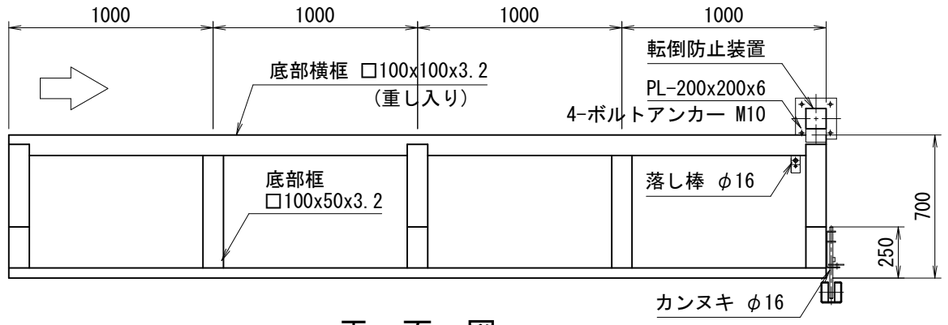

平　面　図
(S=1/30)

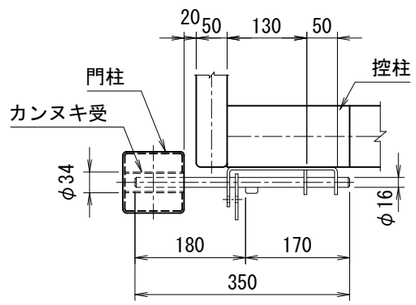

カンヌキ詳細

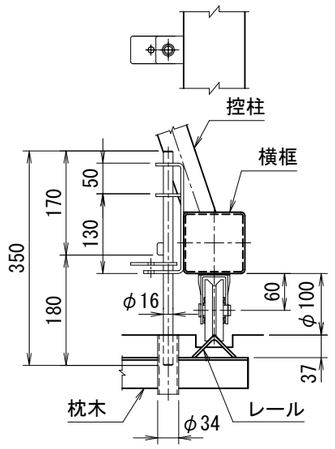

戸車及び落し棒詳細

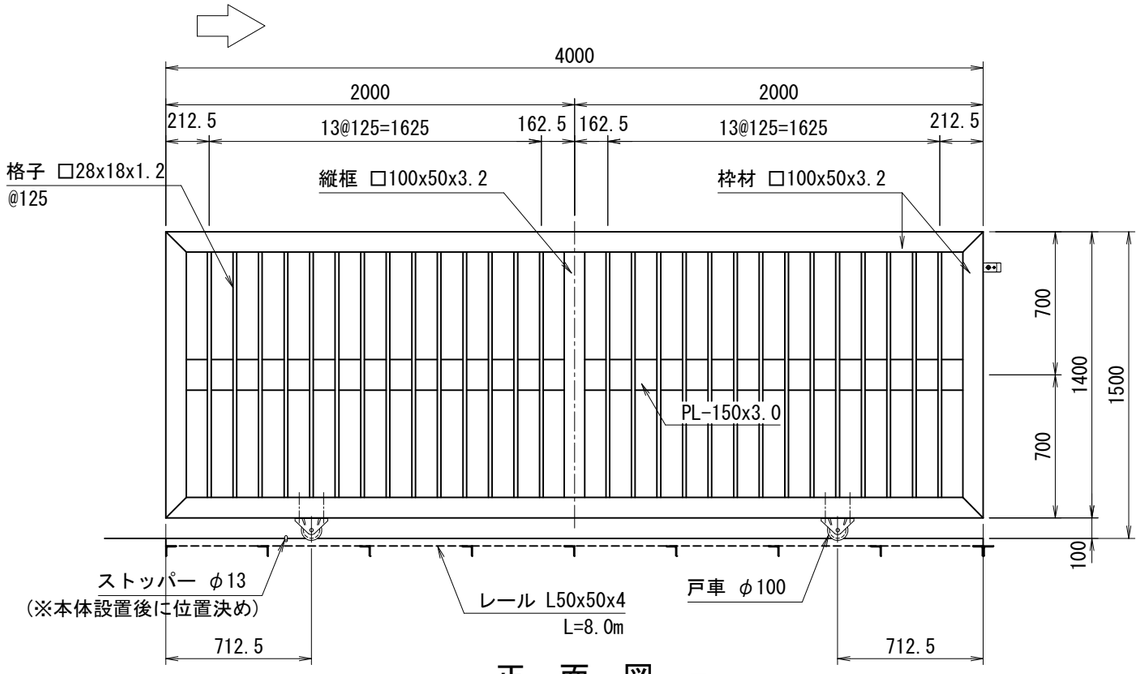

正　面　図 ※扉のみの正面図
(S=1/30)

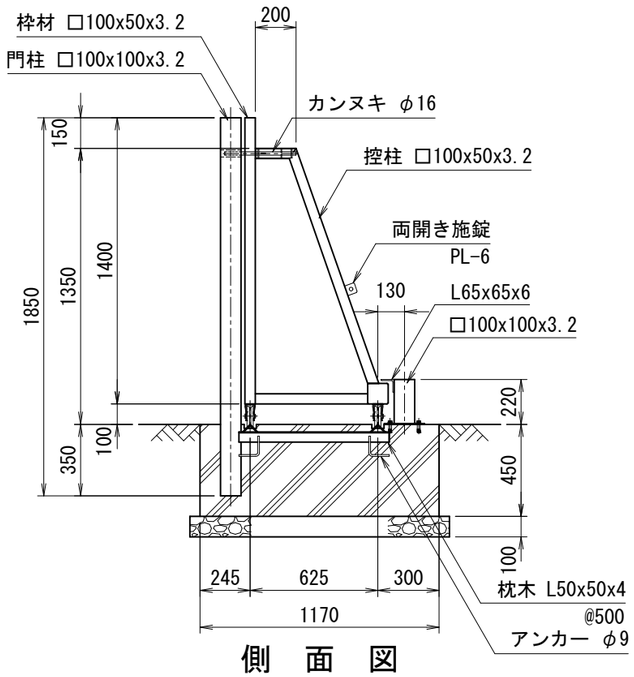

側　面　図
(S=1/30)

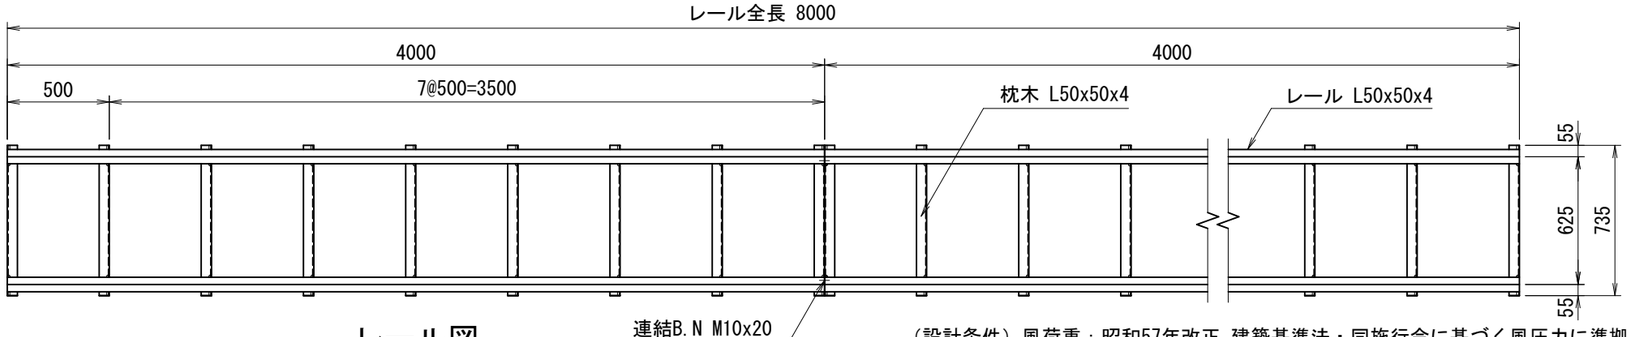

レール図
(S=1/30)

（設計条件）風荷重：昭和57年改正 建築基準法・同施行令に基づく風圧力に準拠。
（基礎条件）長期許容地耐力98kN/㎡の場合。

＜免責事項＞
凍結の恐れがある場所への設置は、内部に溜まった雨水等の凍結融解により支柱の破損やコンクリート基礎の破損の恐れがありますので施工時、水仕舞いを行ってください。
施工による水仕舞い不備で起こる支柱・基礎の破損について当社は責任を負いかねます。

型式	TE-G型 H1500xW4000	No.	Teg4h15

JFE建材株式会社

A3