TN-G4型H1000

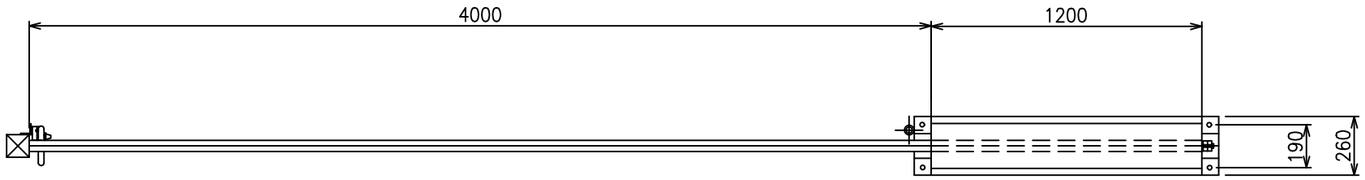

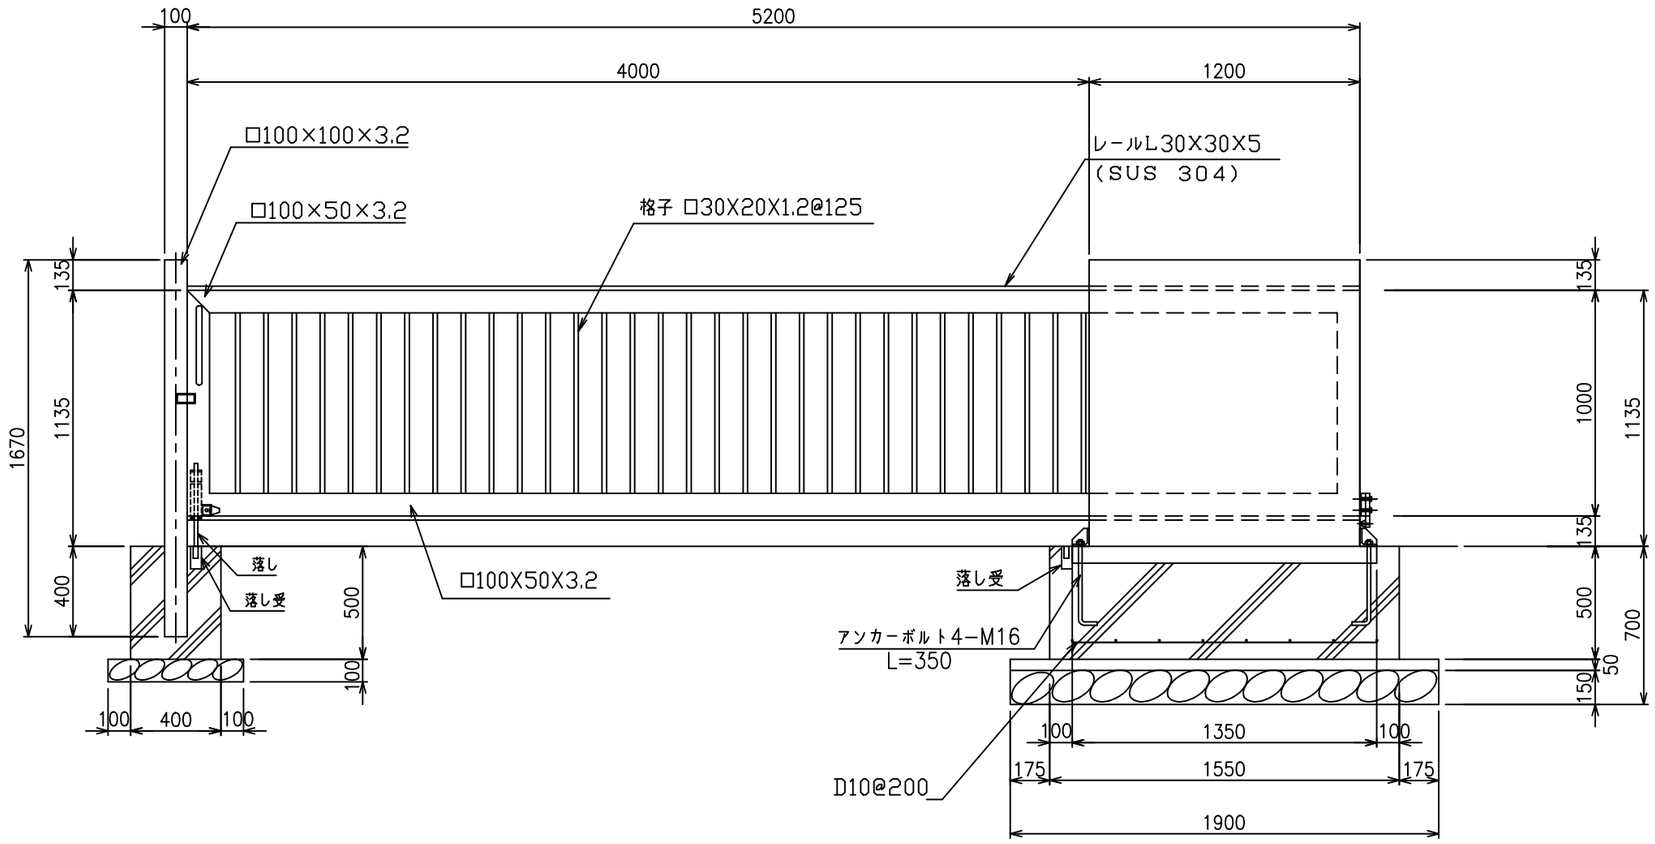

正面図
（S＝1／20）

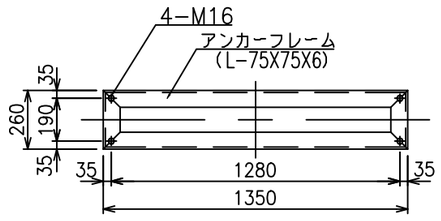

アンカーフレーム詳細図
（S＝1／20）

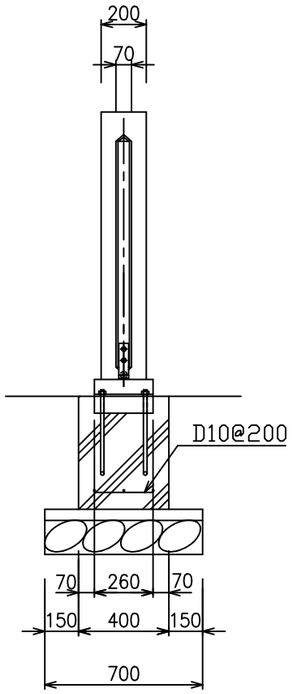

側面図
（S＝1／20）

<免責事項>
凍結の恐れがある場所への設置は、内部に溜まった雨水等の凍結融解により支柱の破損やコンクリート基礎の破損の恐れがありますので施工時、水仕舞いを行ってください。
施工による水仕舞い不備で起こる支柱・基礎の破損について当社は責任を負いかねます。

（注）開口有効寸法は 3890 です

型式	TN-G4型 H1000	No.	Tng4h10

JFE 建材株式会社