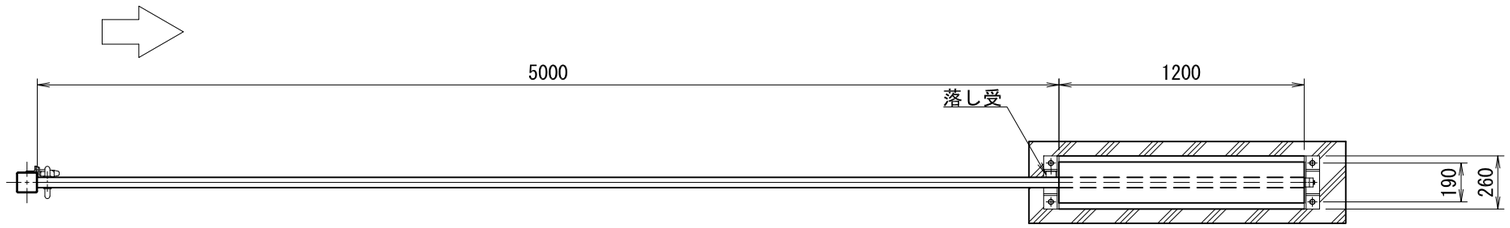

平　面　図
(S=1／30)

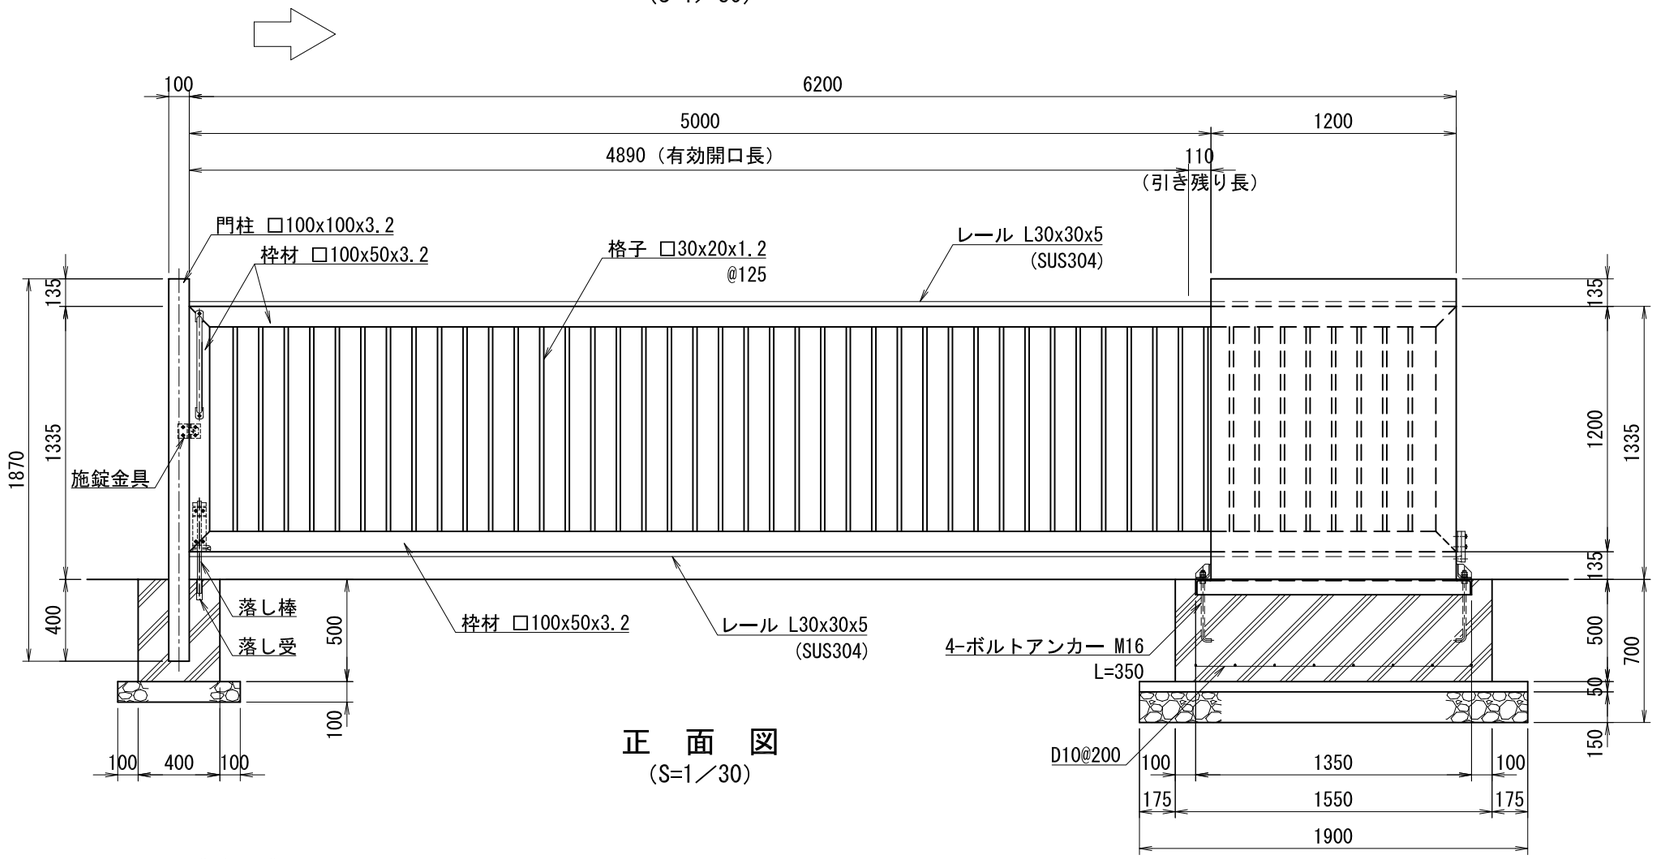

正　面　図
(S=1／30)

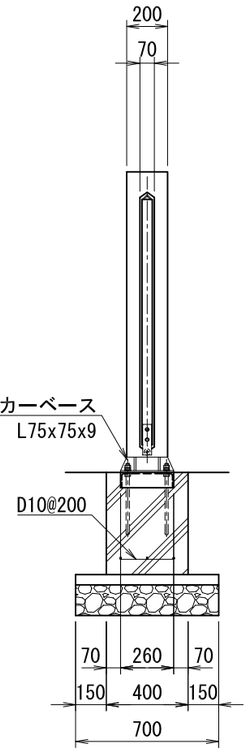

側　面　図
(S=1／30)

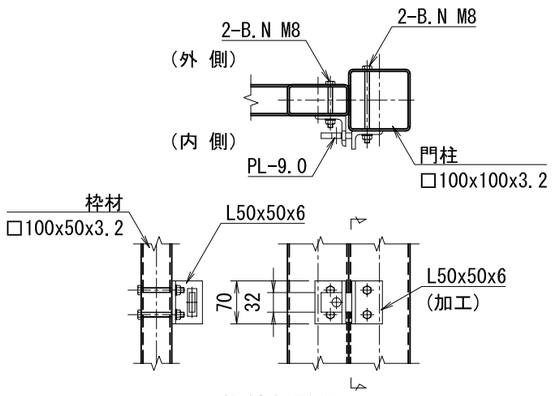

施錠部詳細

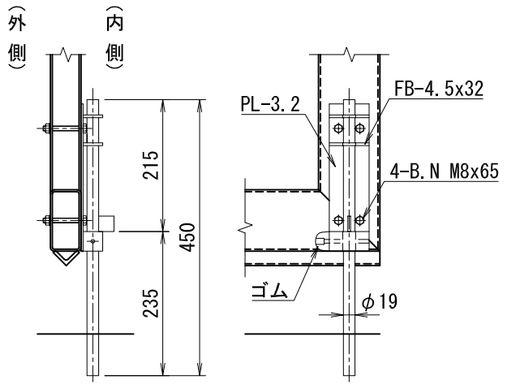

落し棒詳細

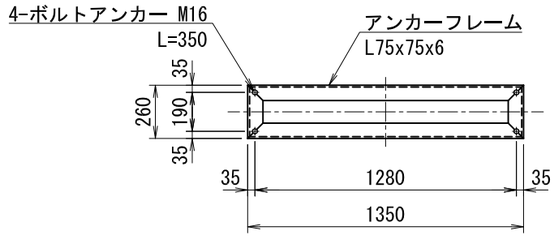

アンカーフレーム
(S=1／30)

<免責事項>
凍結の恐れがある場所への設置は、内部に溜まった雨水等の凍結融解により支柱の破損やコンクリート基礎の破損の恐れがありますので施工時、水仕舞いを行ってください。
施工による水仕舞い不備で起こる支柱・基礎の破損について当社は責任を負いかねます。

（設計条件）風荷重：昭和57年改正 建築基準法・同施行令に基づく風圧力に準拠。
（基礎条件）長期許容地耐力98kN/㎡の場合。
※基礎寸法は参考です。

型式	TN-G5型 H1200	No.	Tng5h12

JFE 建材株式会社