

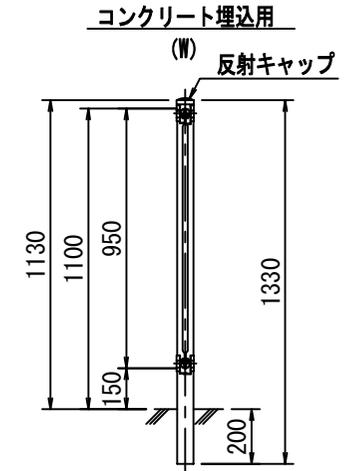



# 正面図

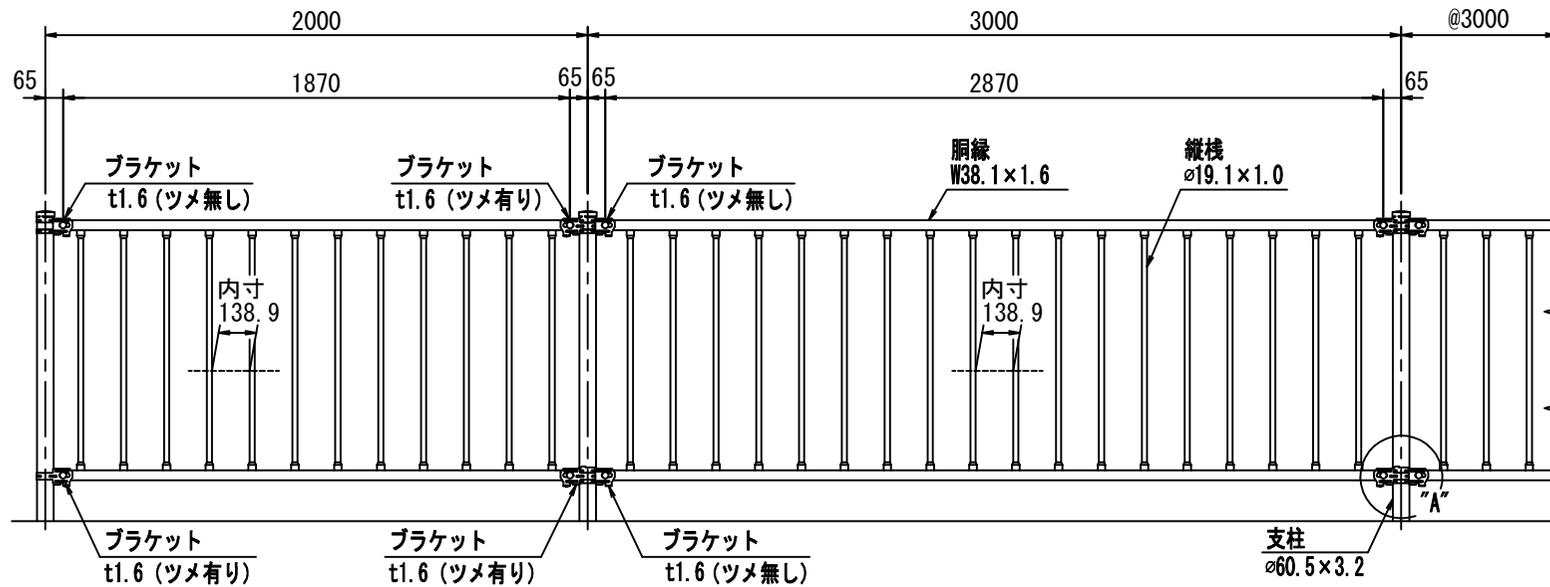

# 断面図

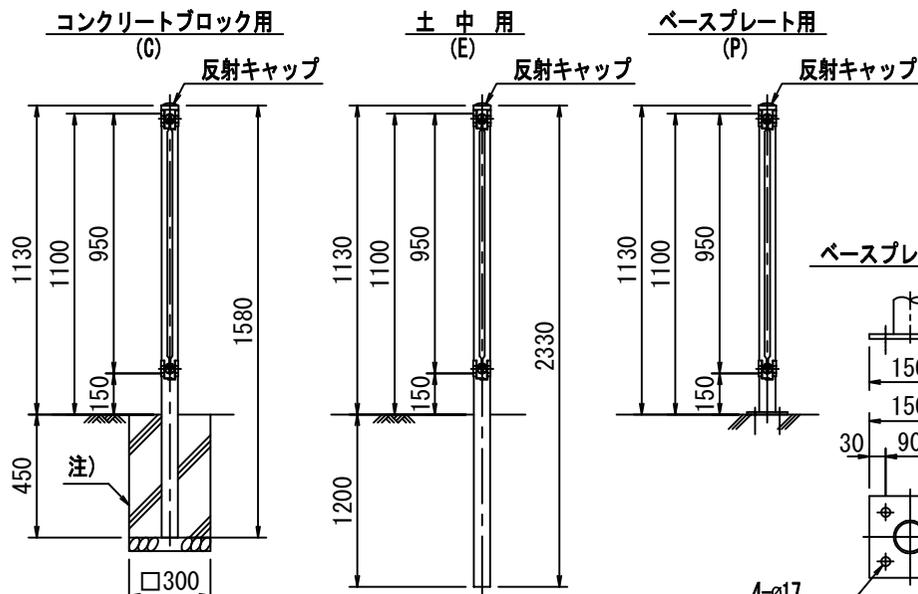


# ベースプレート詳細図

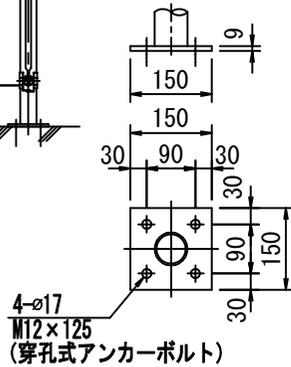


注) 但し法肩設置の場合は基礎サイズ  
□-300×300×800をご使用ください。

# "A"部詳細図

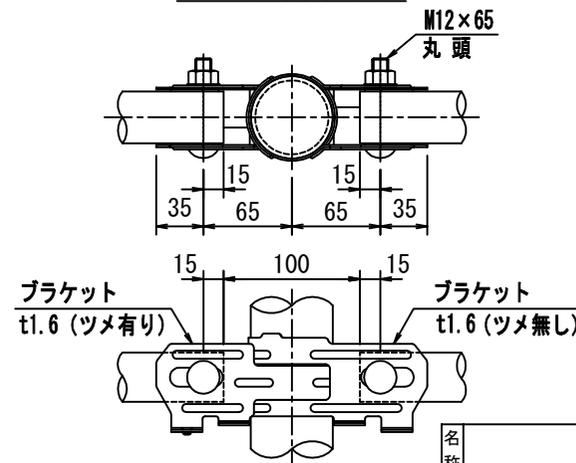

# ボルト・ナット・ワッシャー

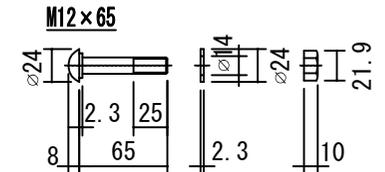

名称	JT3一般図		
図番	A3		
整理番号	A3		
組数	1 / 1		
検図	検図	設計	製作
承認	年月日	年月日	年月日
<b>JFE 建材 株式会社</b>			